






GRUNDRISS DACHGESCHOS

MASSTAB 1 : 100

BAUHERR

NACHBAR

NURNBERG IM NOV. 1975

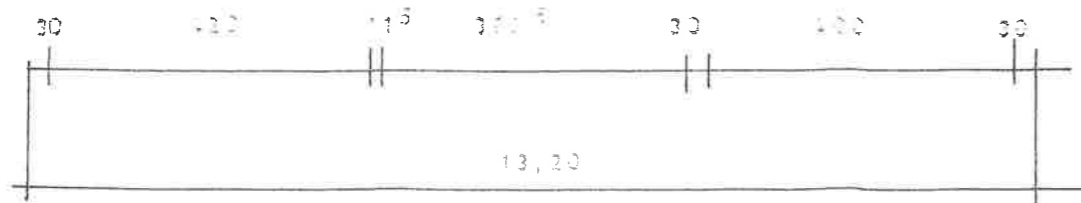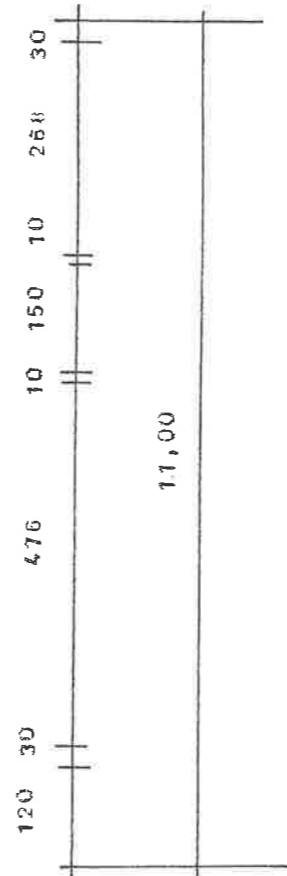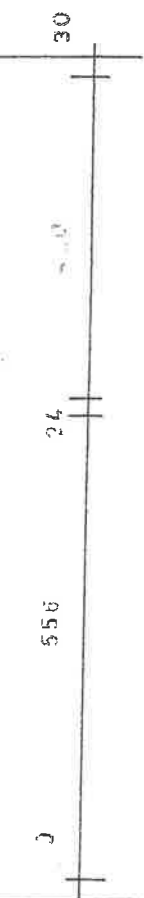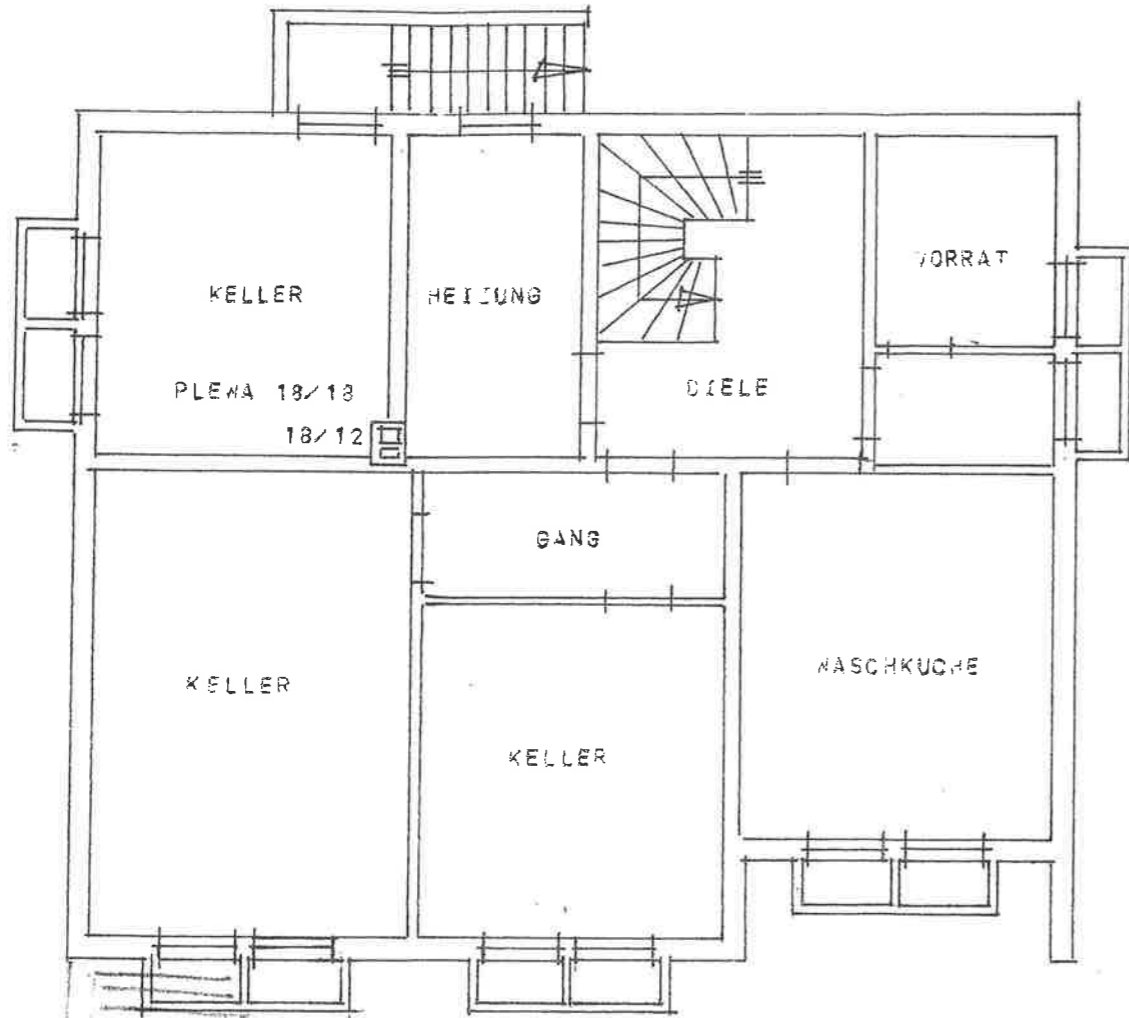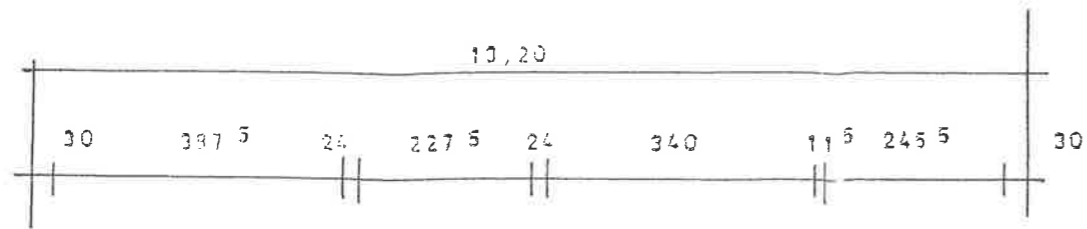


GRUNDRISS KELLERGE S C H O S S

MASSTAB 1 : 1 0 0


BAU H E R R

N A C H B A R



N U R N B E R G I M N O V . 1 9 7 5

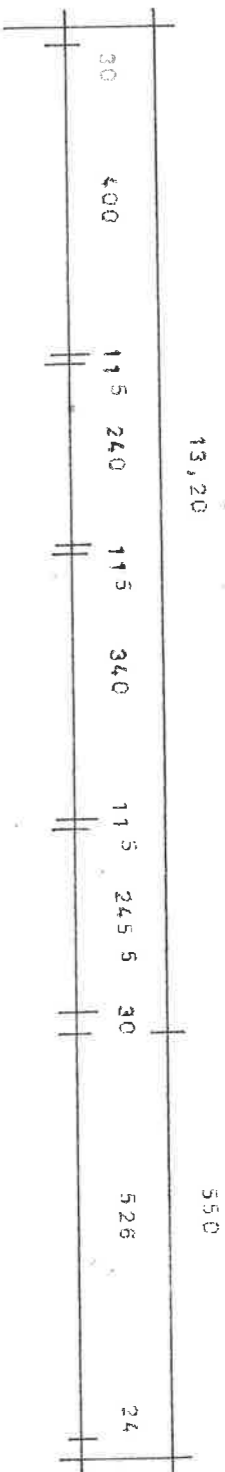

Geländer u. Brüstungen  
nach Auflage Ziff. 7

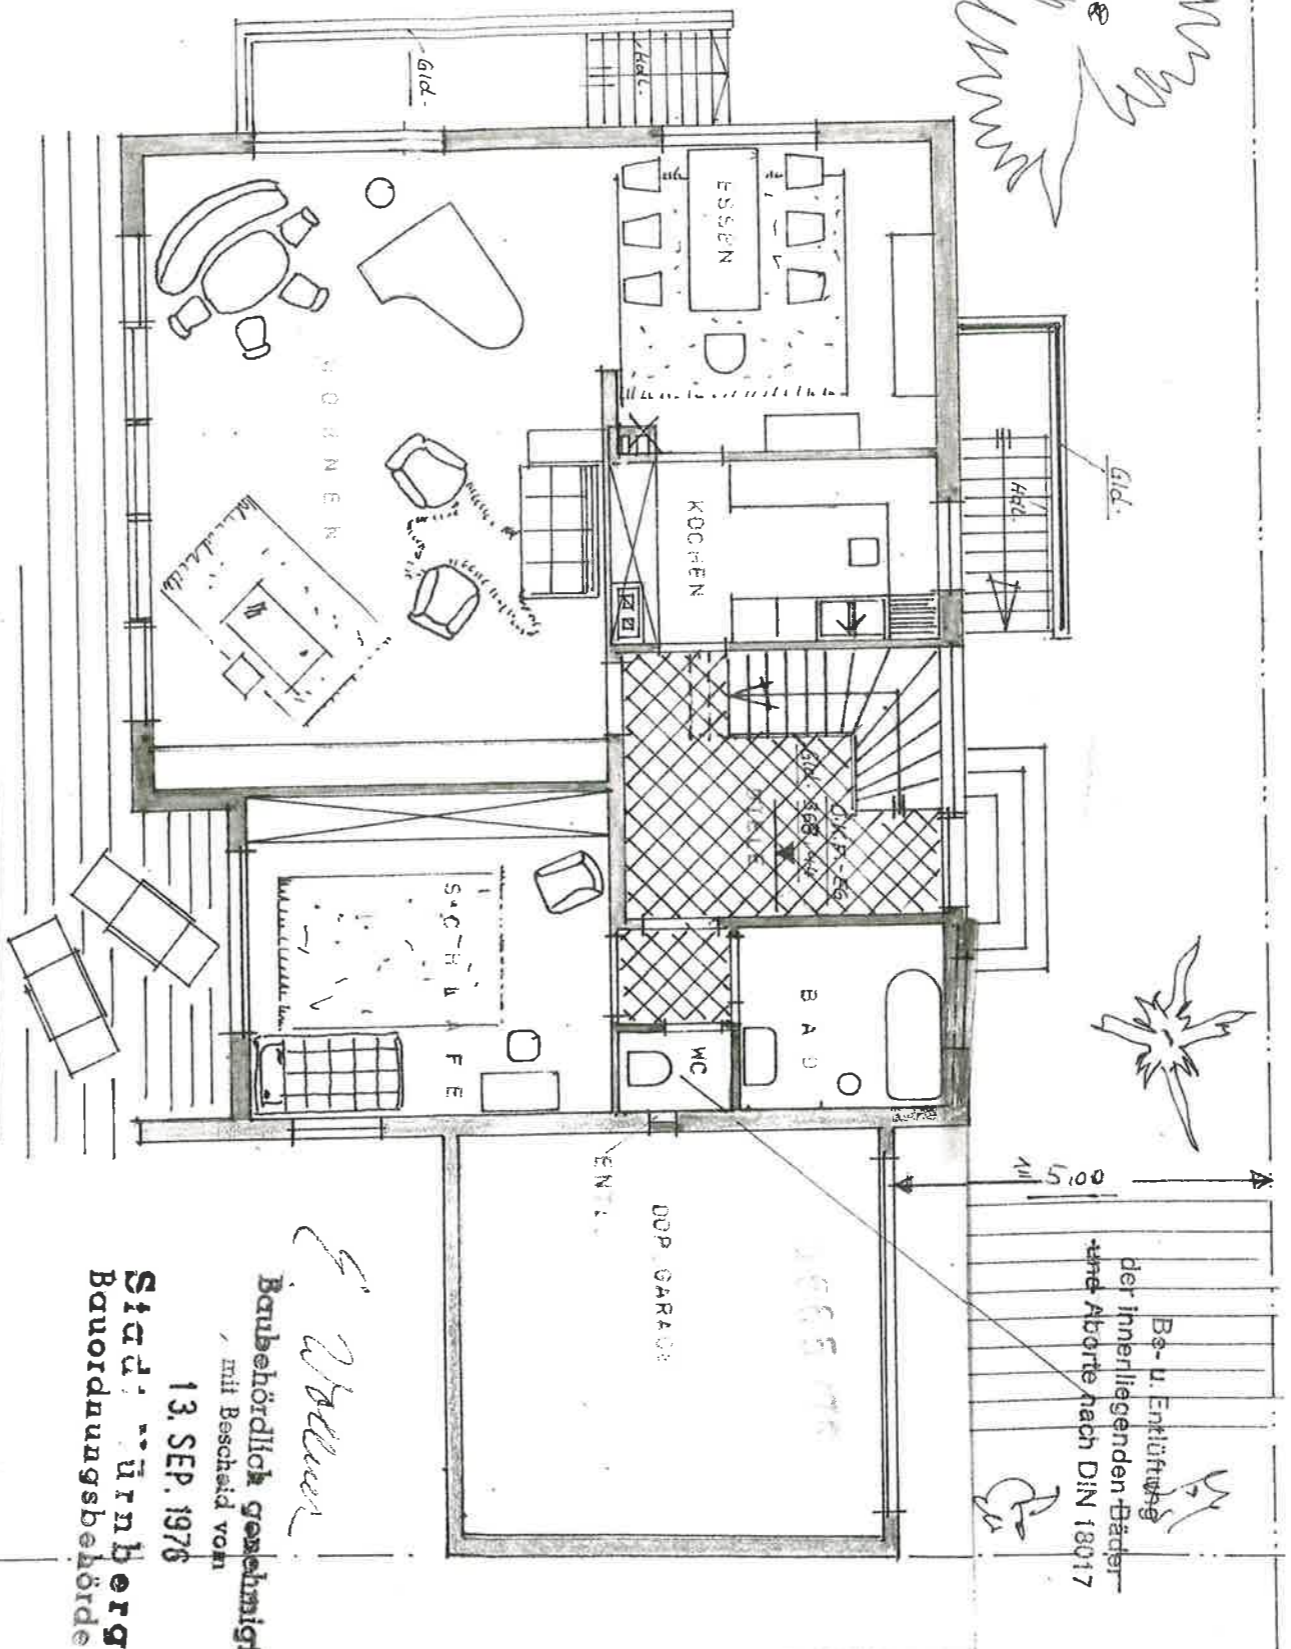

*E. Otter*  
 Baubehördlich genehmigt  
 mit Bescheid vom  
 13. SEP. 1976  
 Stadt: Nürnberg  
 Bauordnungsbehörde

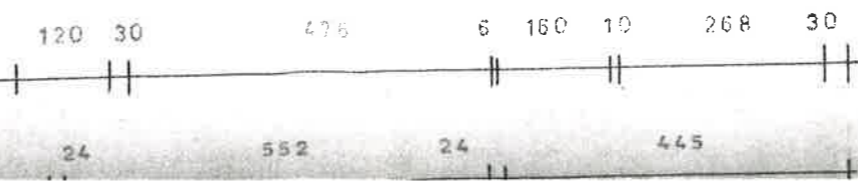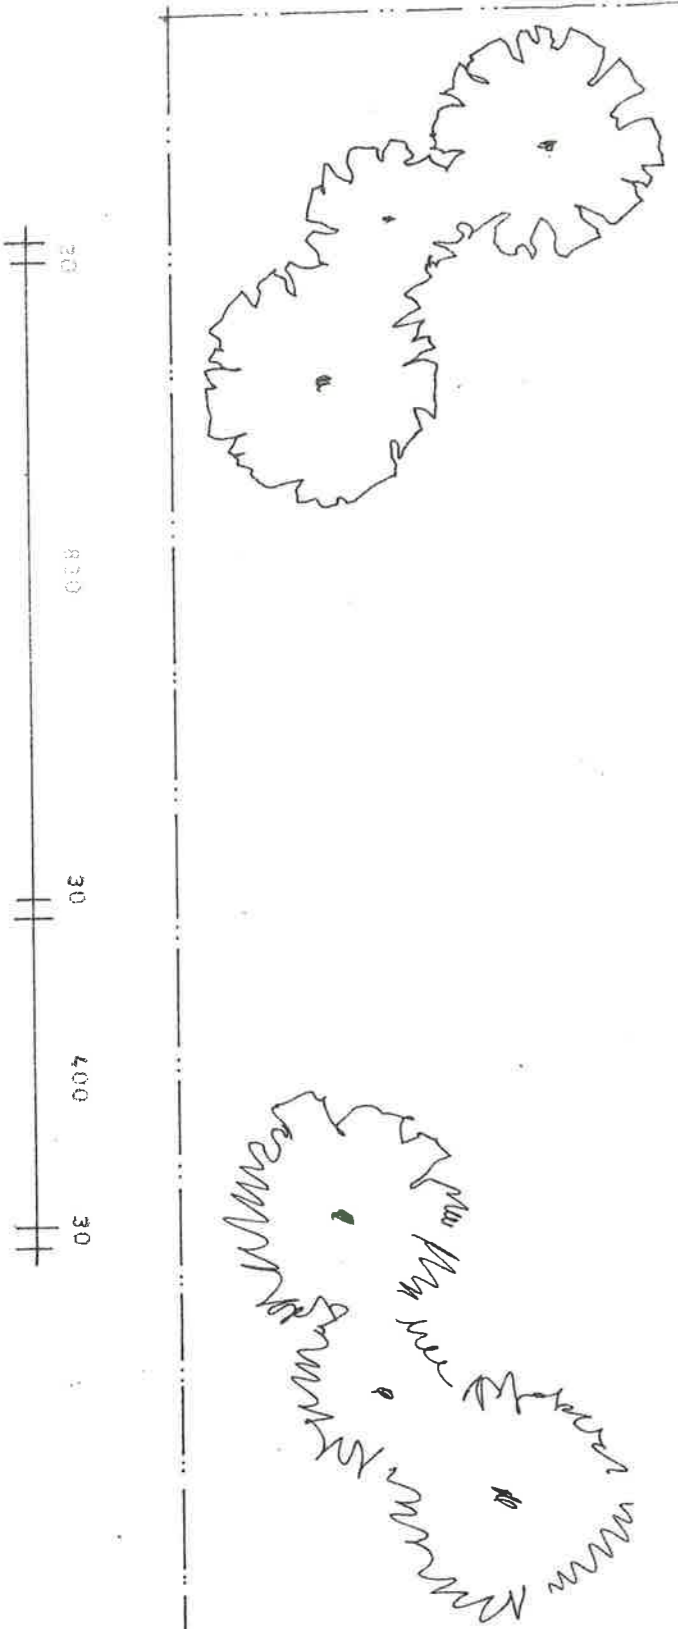





Alle tragenden Bauteile  
nach statischer Berechnung.

Wärme- u. Schallschutz  
nach DIN 4108 u. 4109

Geländer u. Brüstungen  
nach Auflage Ziff. 7

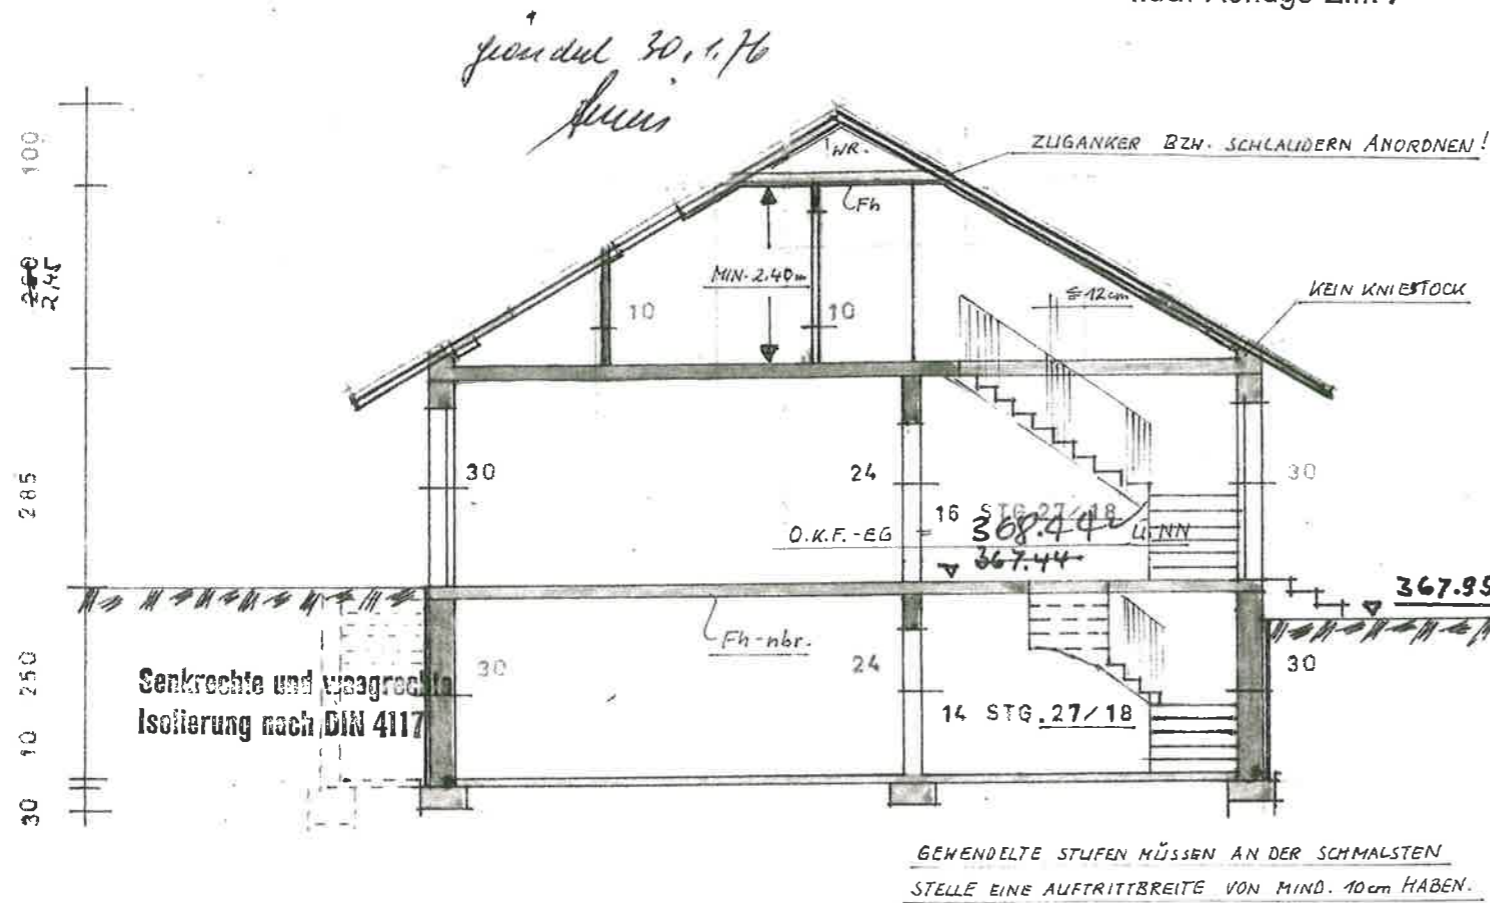

ALLE TRAGENDE TEILE WERDEN STATISCH ERMITTELT

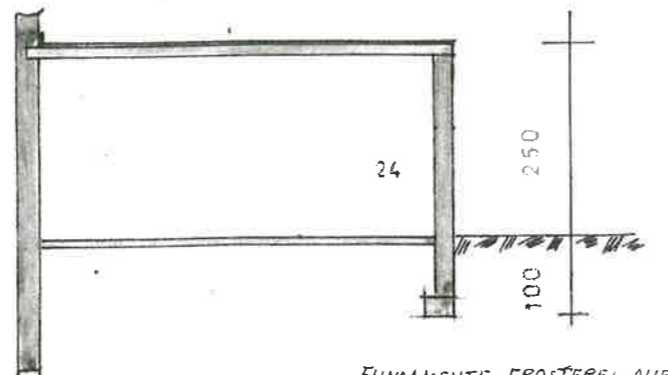

FUNDAMENTE FROSTFREI AUF  
STANDSICHEM BODEN GRÜNDEN.

DACHSTUHL NACH STATIK

PFANNENDACH

ISOLIERPLATTEN MIT RI-GIPS-Fh

KORKPLATTEN MIT GUSSASPHALT

MASSIVDECKE IN BETON 18 cm

DECKENPUTZ IN MASCHINENPUTZ

TREPPE MIT SCHUTZGELÄNDER IN SCHMIEDEISEN

POROTONMAUERWERK 30 - 24 cm

MASCHINENPUTZ FÜR INNENWÄNDE

KORKPLATTEN MIT GUSSASPHALT

KSL - MAUERWERK 30 - 24 cm

AUSSENWANDISOLIERPUTZ 2 cm IN MG III

MIT 2 x GOUDRONANSTRICH

UNTERBETON MIT 2 cm ESTRICH

FUNDAMENTE NACH STATIK

FLACHDACHISOLIERUNG MIT VERKIESELUNG

MASSIVDECKE NACH STATIK

KSL - MAUERWERK 24 cm

UNTERBETON MIT ESTRICH 12 cm

FUNDAMENTBETON NACH STATIK

Baubehör  
mit

16. FEB. 1976

Stadt Nürnberg  
Bauordnungsbehörde

S C H N I T T

MASSTAB 1:100

B A U H E R R

*E. Wollner*

A C H T B A P


*H. Hammer  
D. Hammer  
H. Müller*

N U R N B E R G I M

KARL  
ARCHITECT

Baubehördlich genehmigt  
mit Bescheid vom  
13. SEP. 1976  
Stadt Nürnberg  
Bauordnungsbehörde

Geländer u. Brüstungen  
nach Auflage Ziff. 7

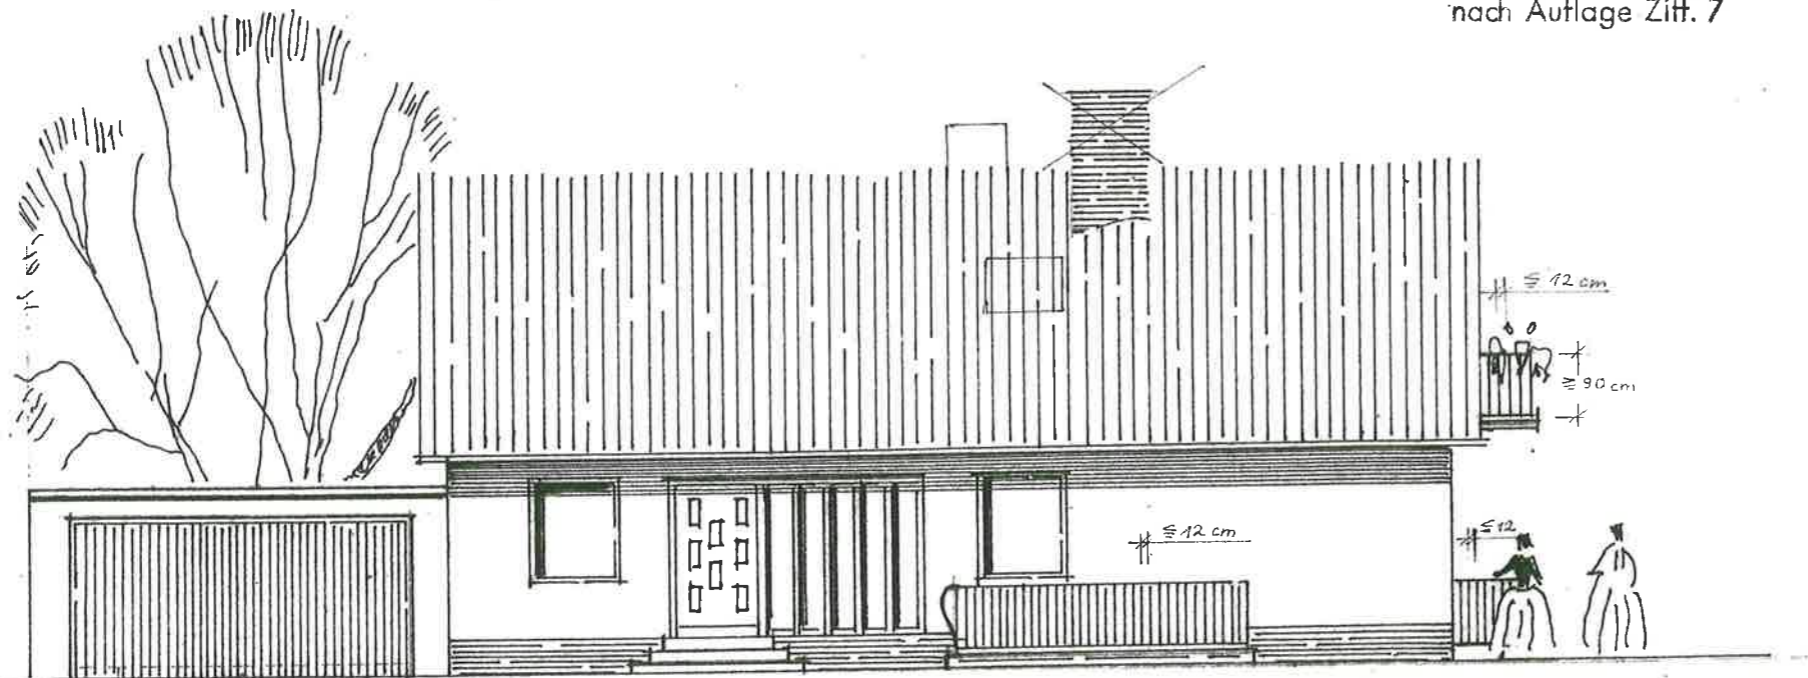

ANSICHT VON NORD-OST

MASSSTAB 1 : 100

GRENZE

LÜFTUNG 150cm<sup>2</sup> 7E STELLPLATZ

BAUHERR

*E. Kollner*


NACHBAR

NURNBERG IM NOV. 1975

KARL AMEIS  
ARCHITEKT  
BÄRENBUHLGRABEN 54a  
TELEFON 83 07 93  
8500 NURNBERG 43

Baubehördlich genehmigt  
mit Bescheid vom  
13. SEP. 1976  
Stadt Nürnberg  
Baubehörde

Geländer u. Brüstungen  
nach Auflage Ziff. 7

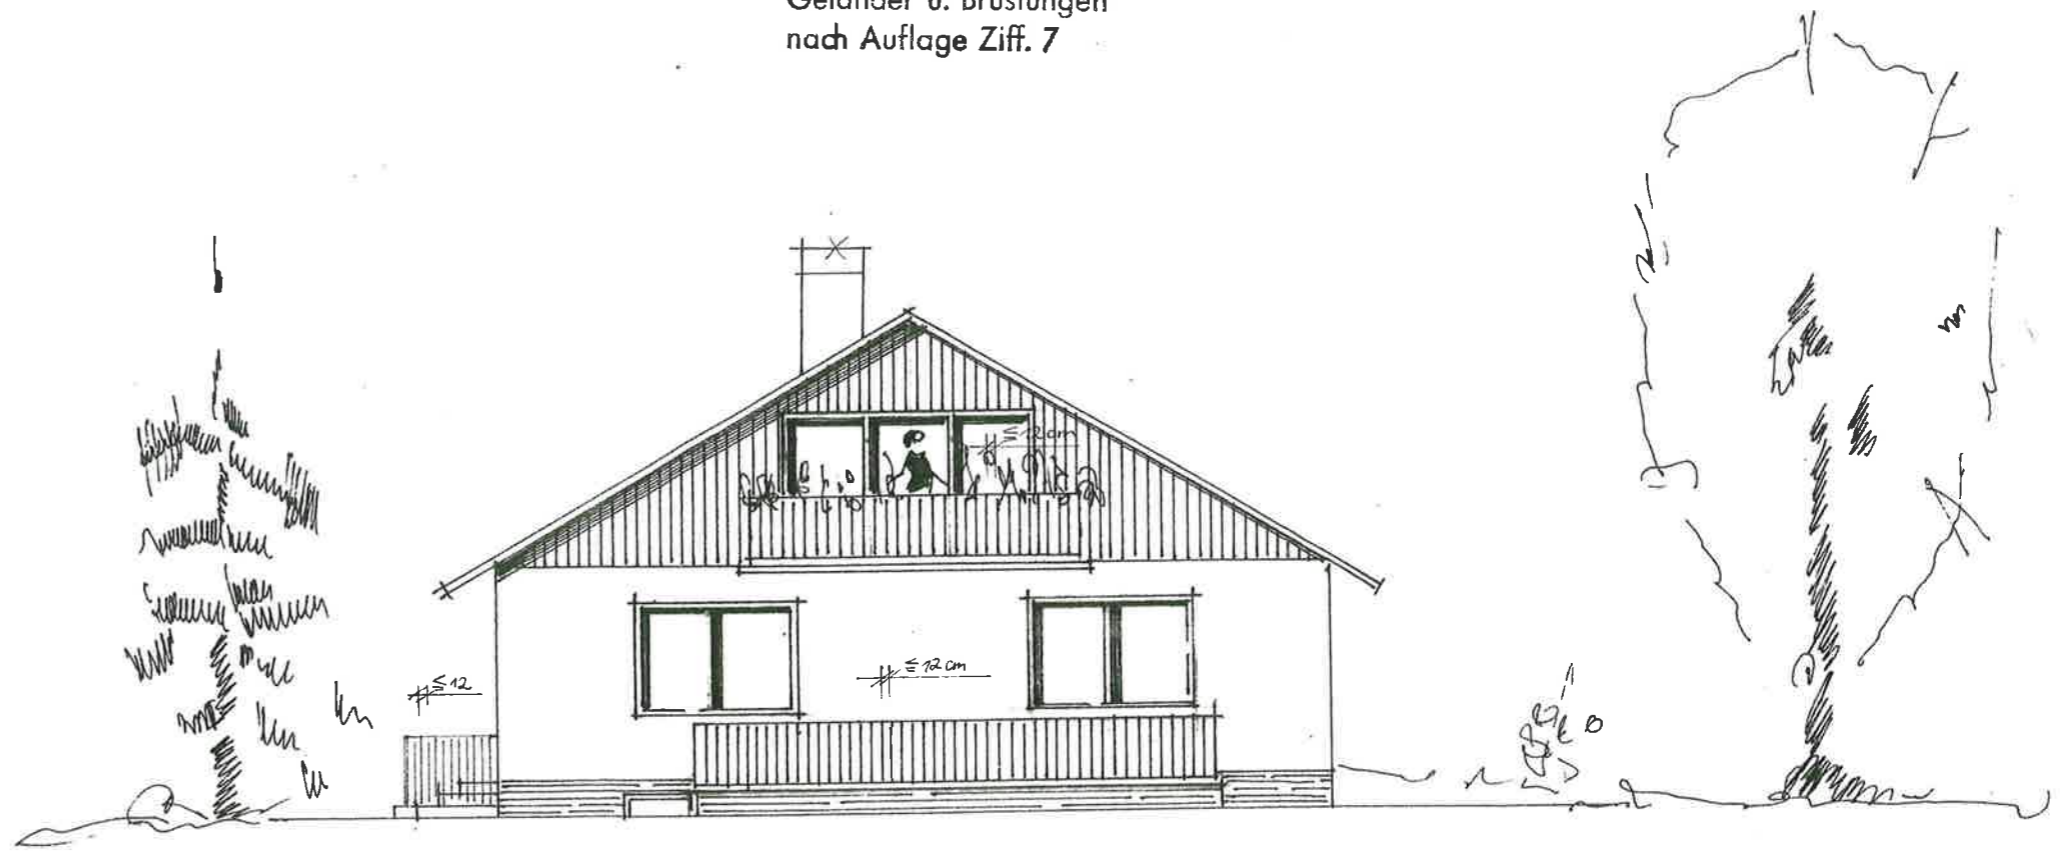


*E. Müller*

KARL MEIS  
ARCHITEKT  
BÄRENHÖLGRABEN 54a  
TELEFON 95 07 93  
8500 NÜRNBERG 43



1975

Brüstungen  
Ziff. 7

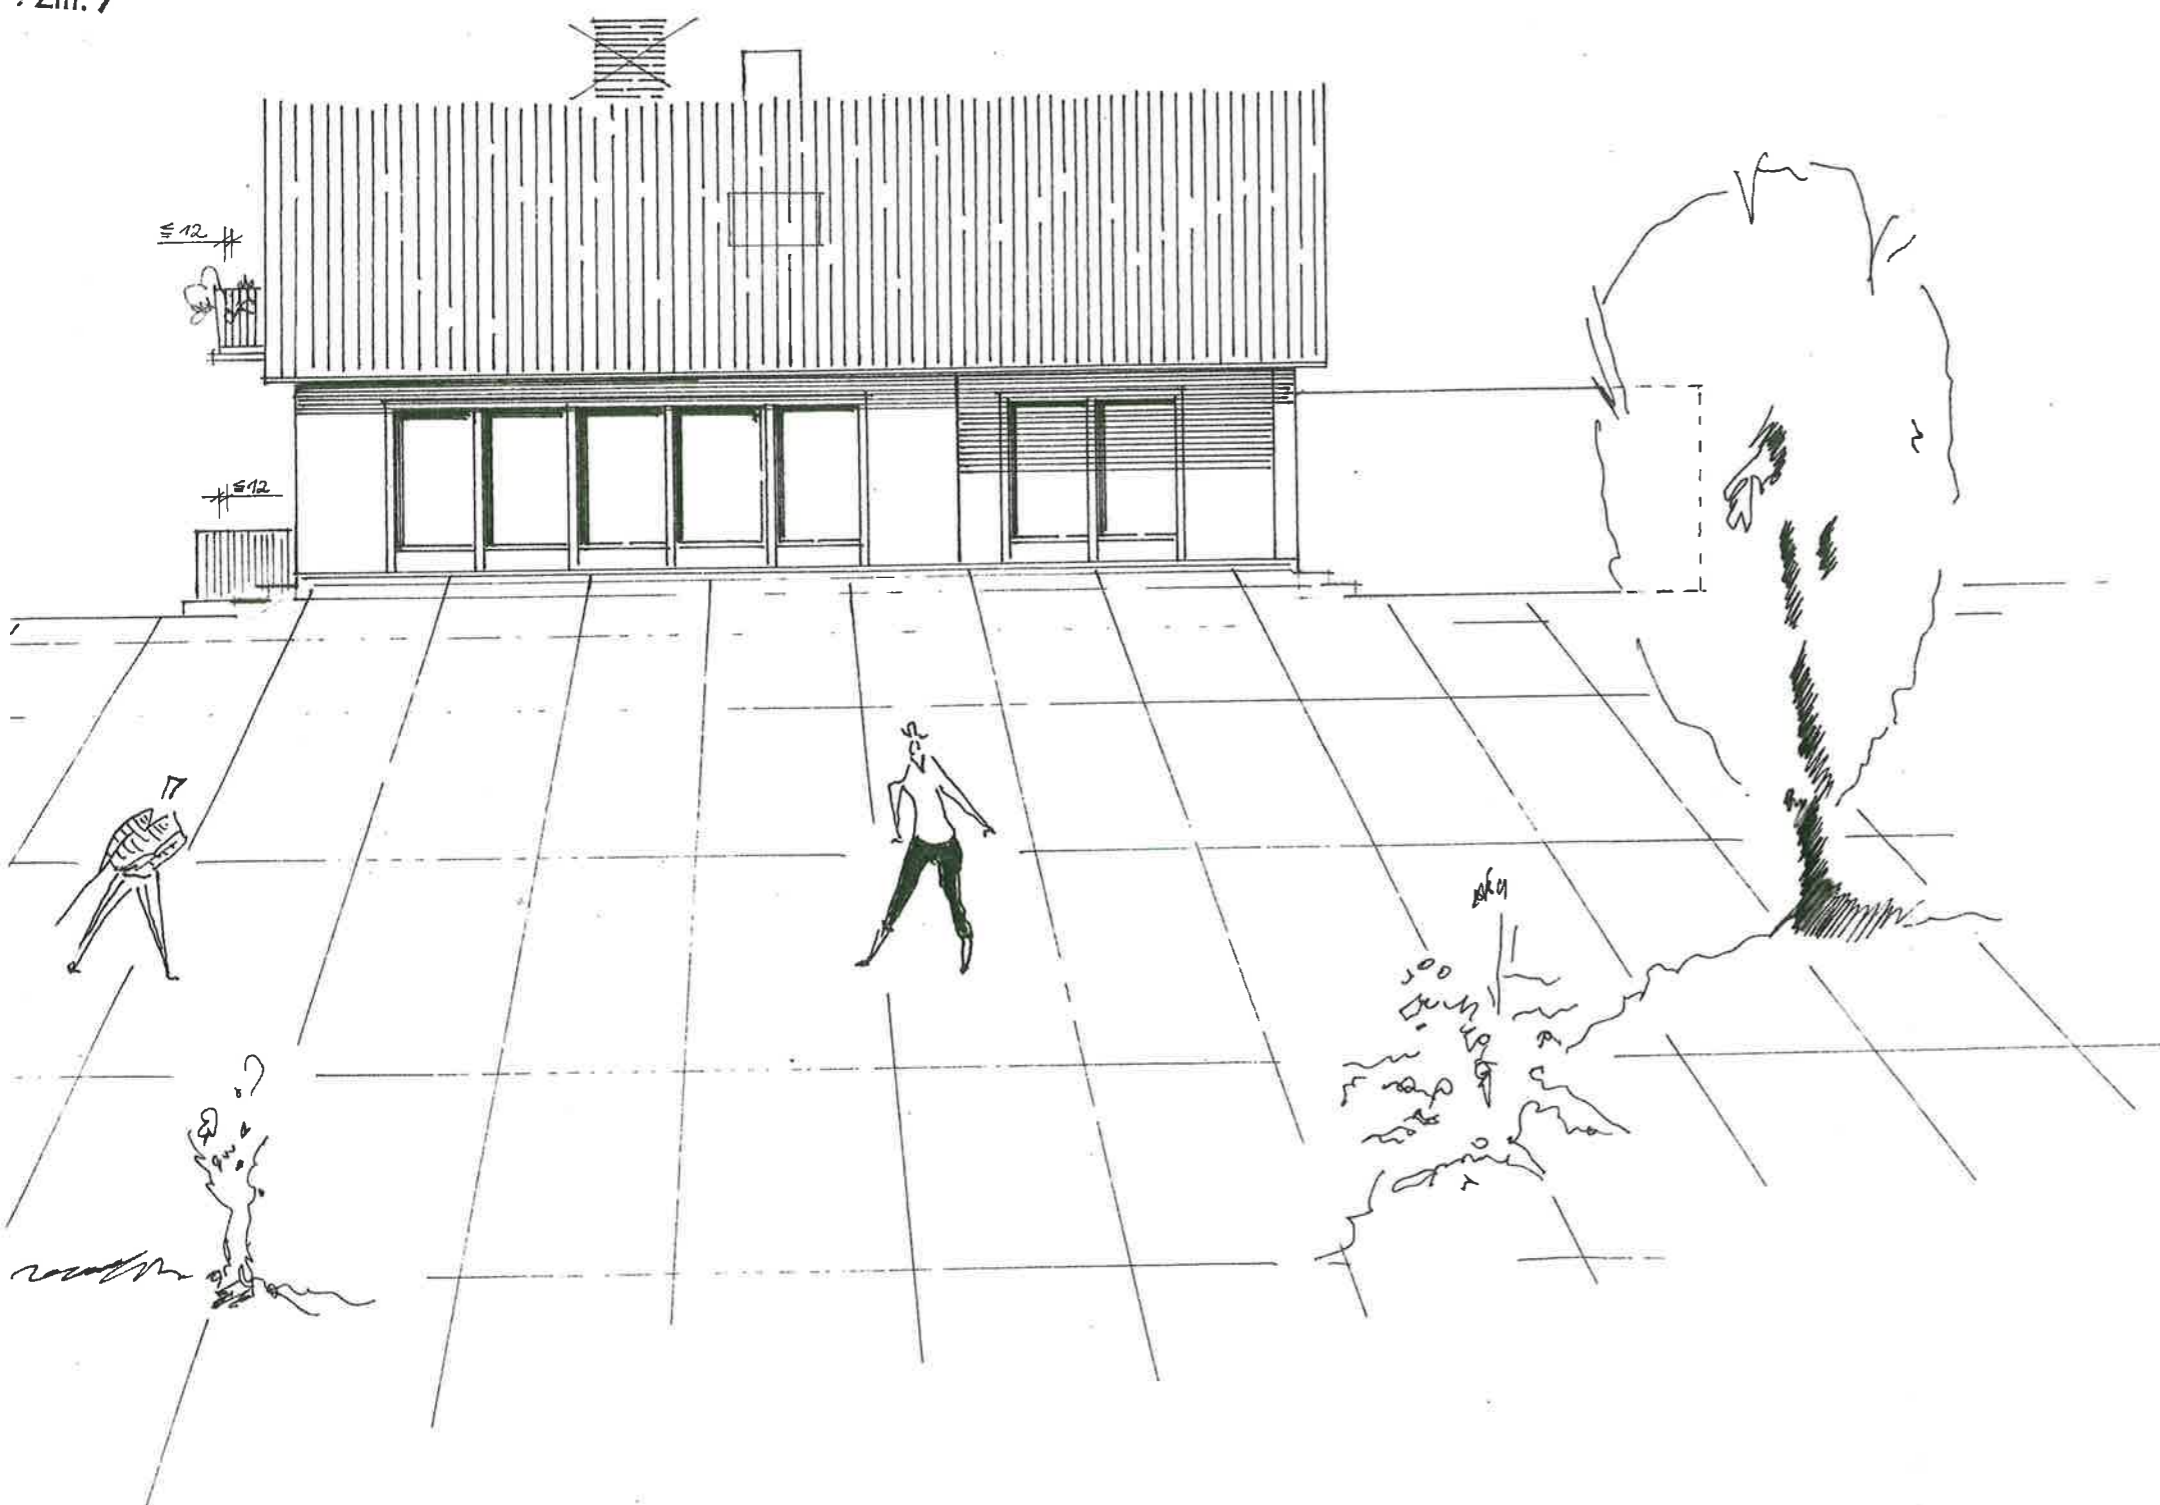

Baubehörde  
mit Bescheid

16. FEB. 1976

Stadt Nürnberg  
Bauordnungsbehörde

ANZEIGE FÜR DEN BAUBESCHIED

MASSSTAB 1 : 100

BAUHERR

*E. Wolner*

NACHBAR

*H. Müller*  
*P. Langenbach*  
*M. Müller*

NÜRNBERG IM NOV. 1975


KARL MEIS  
 ARCHITECT

7555/70

Baubehördlich genehmigt  
mit Bescheid vom  
13. SEP. 1976  
Stadt Nürnberg  
Bauordnungsbehörde

Baubehördlich genehmigt  
mit Bescheid vom  
16. FEB. 1976  
Stadt Nürnberg  
Bauordnungsbehörde

Geländer u. Brüstungen  
nach Auflage Ziff. 7

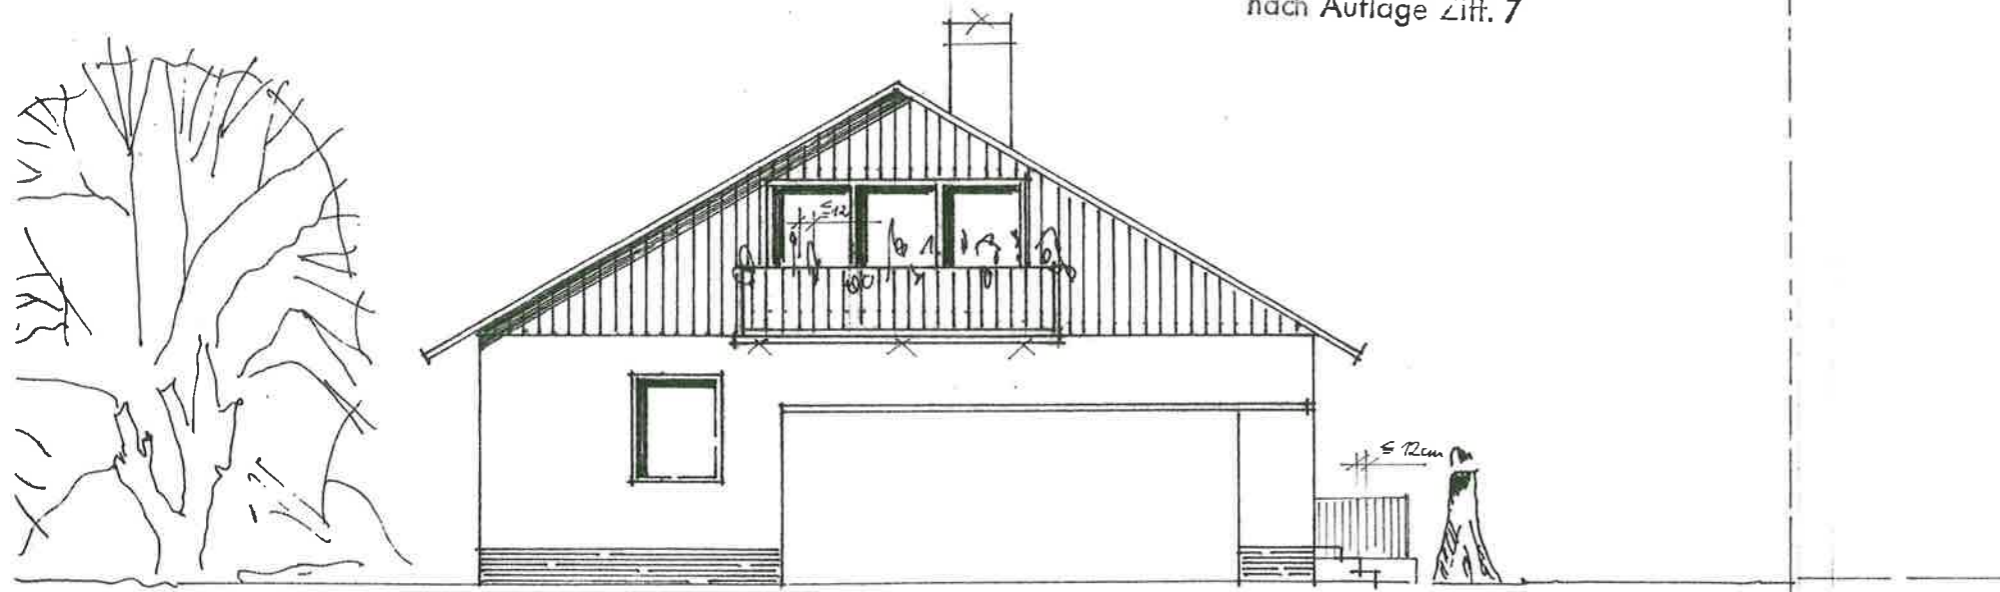

ANSICHT VON SÜDOSTEN

MASSTAB 1:100

BAUER

*E. Wollner*

NACHBAR

*H. Hammer* *H. Hill*  
*D. Hamel*

NÜRNBERG IM NOV. 1976

KARL AMEIS  
ARCHITECT

KARL AMEIS  
ARCHITEKT  
BÄRENHÜLGRABEN 54a  
TELEFON 83 07 93  
8500 NÜRNBERG 43

*E. Wollner*