
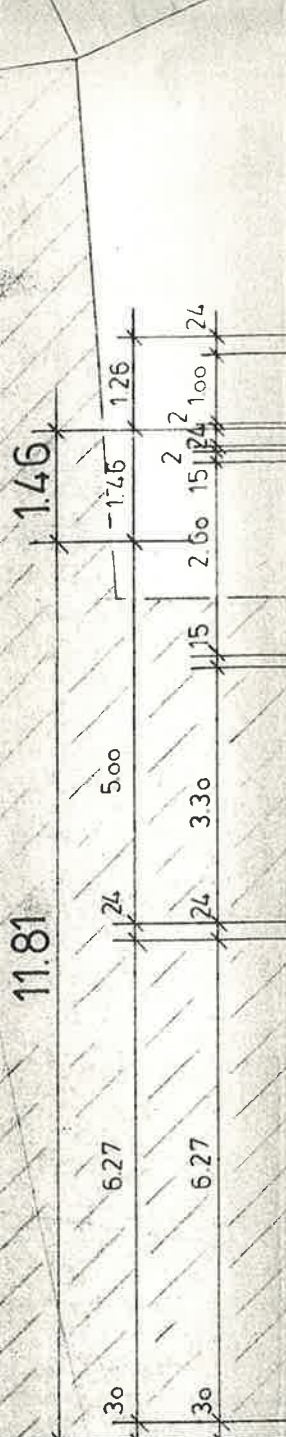


TIEFGARAGE 436.18 m²
 ±0.00
 ▽ = **290.32 NN**

ABLUFT T.G. SIEHE GESOND.
 PLANVORLAGEN! **G**

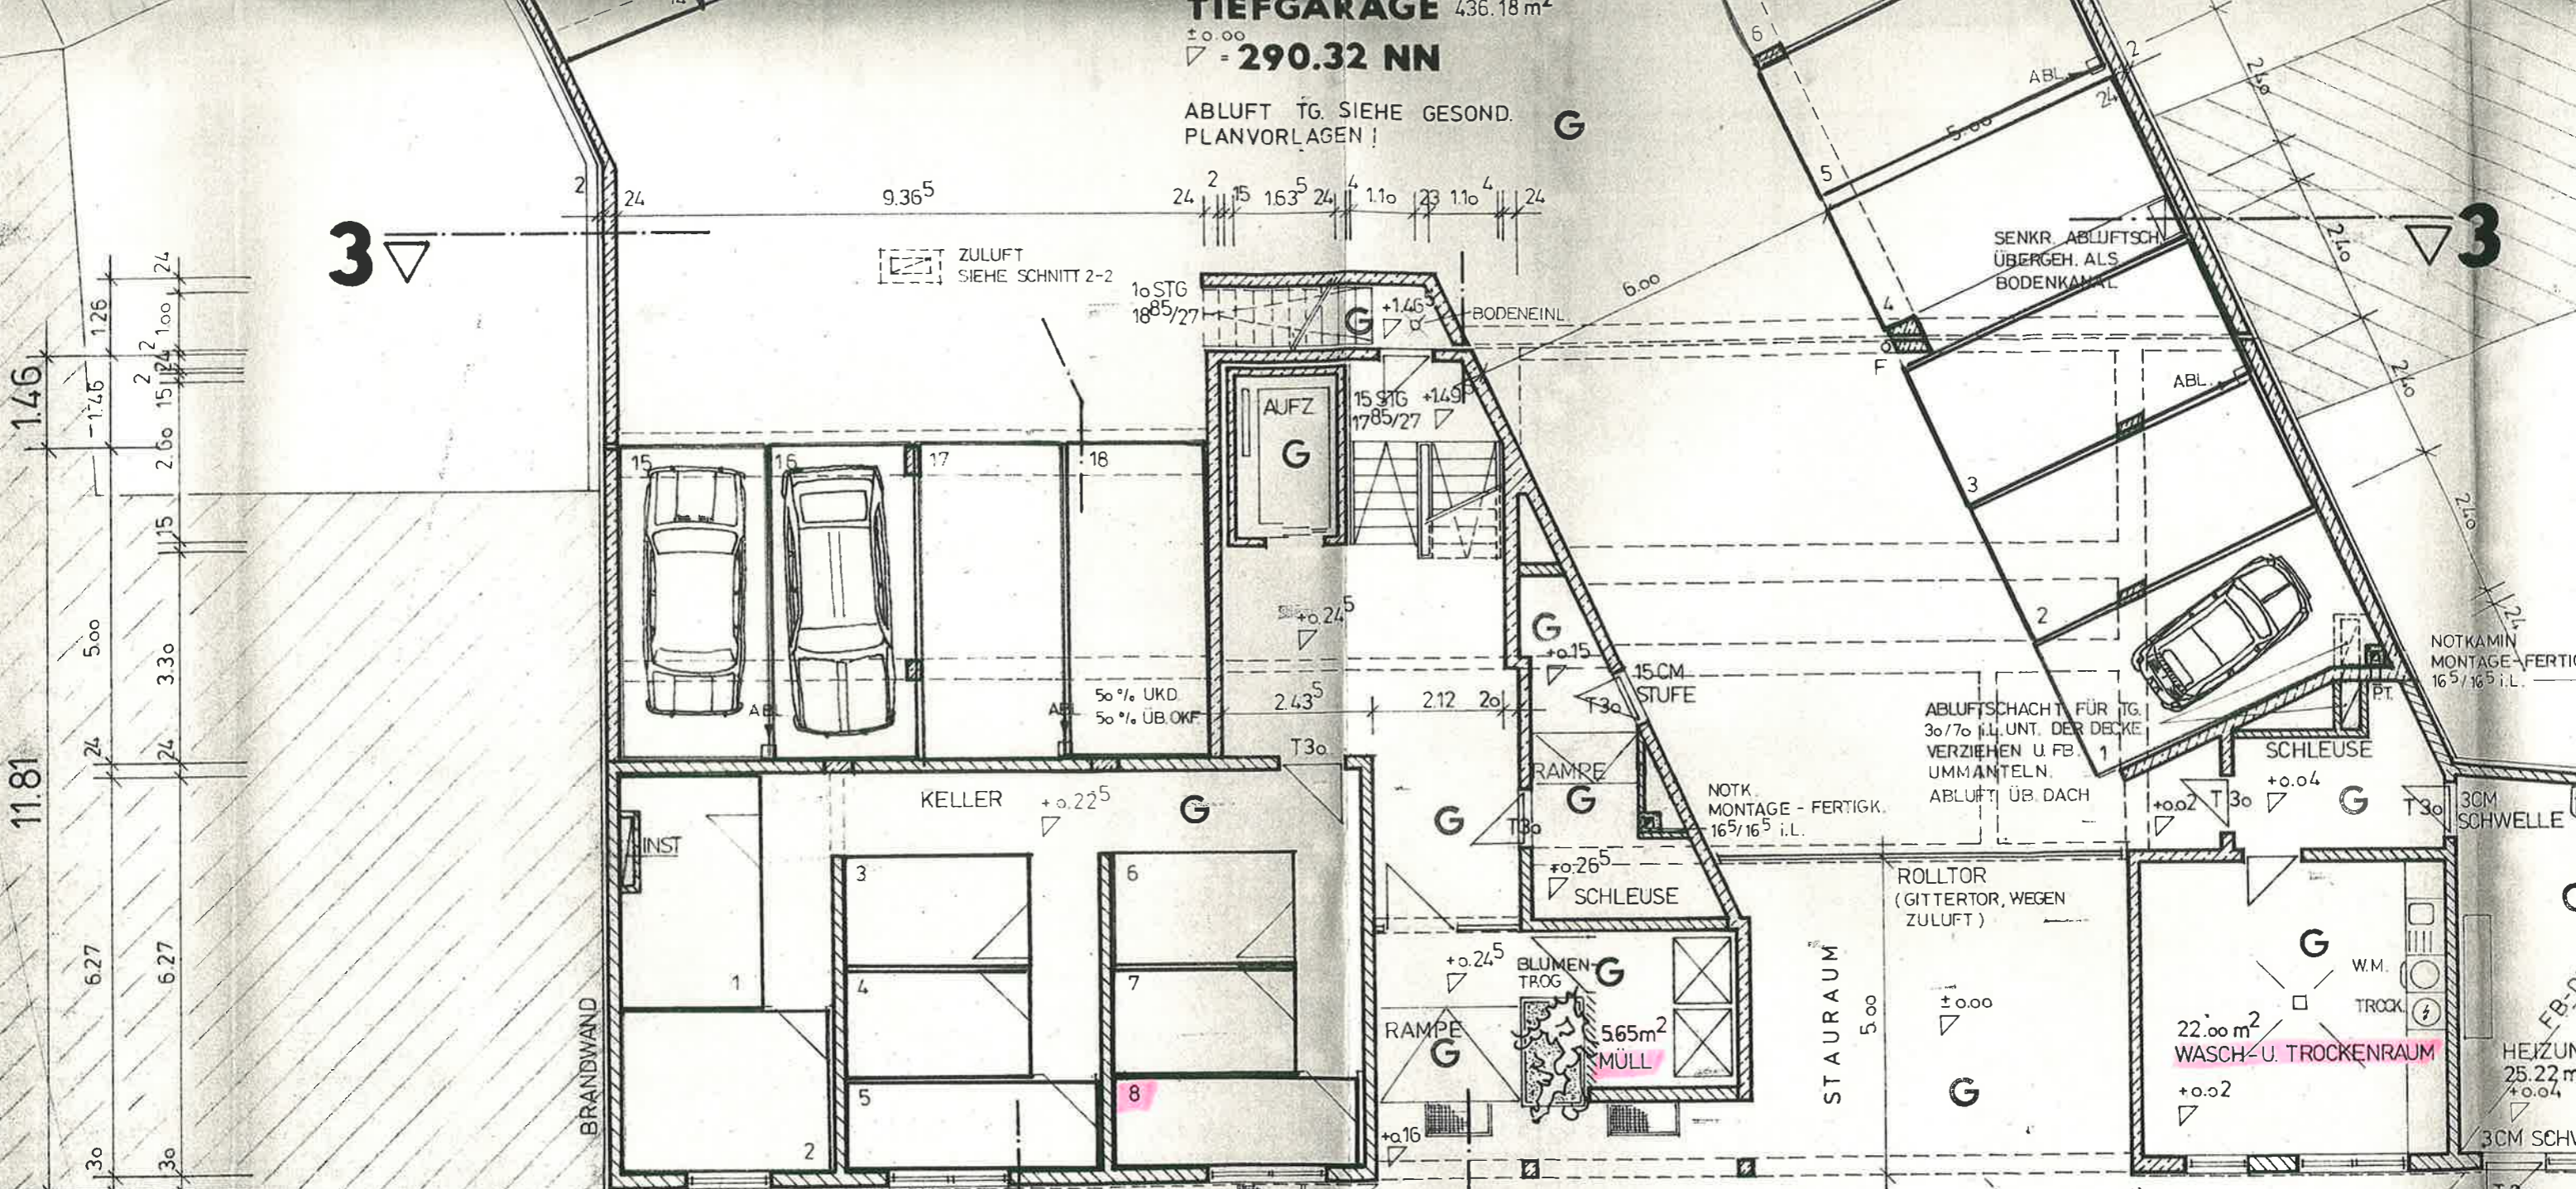

3 ▽

▽ **3**

2 ▽


RÜCKSPRUNG V. 4CM IM EG.
 GEGENÜB. OG WEGEN
 PLATTENVERKL.

EINGANG

AUSF.


EINF.

30 : 24

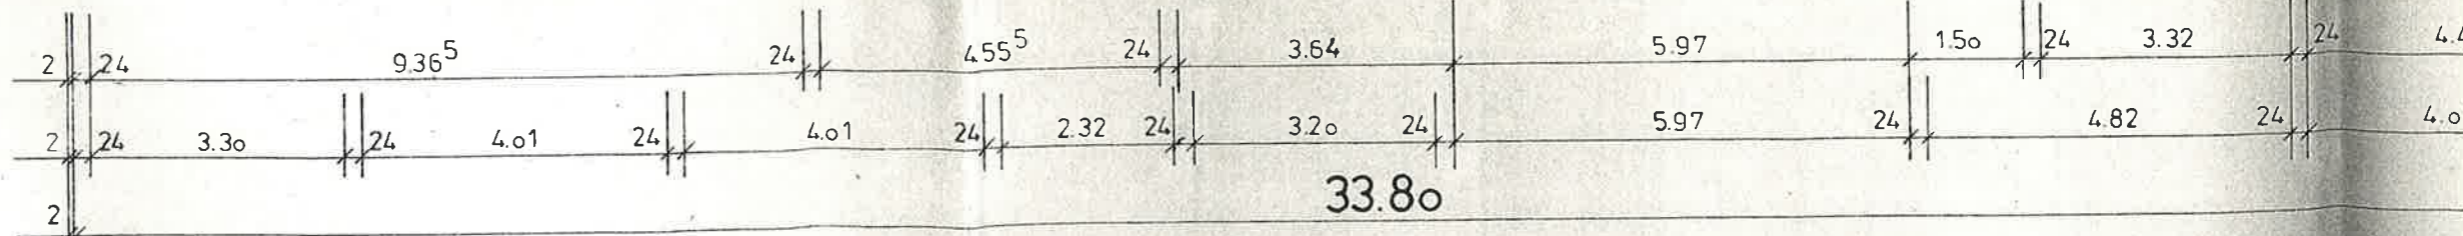

NACHBARGE BÄUDE

B A D S T R A S S E

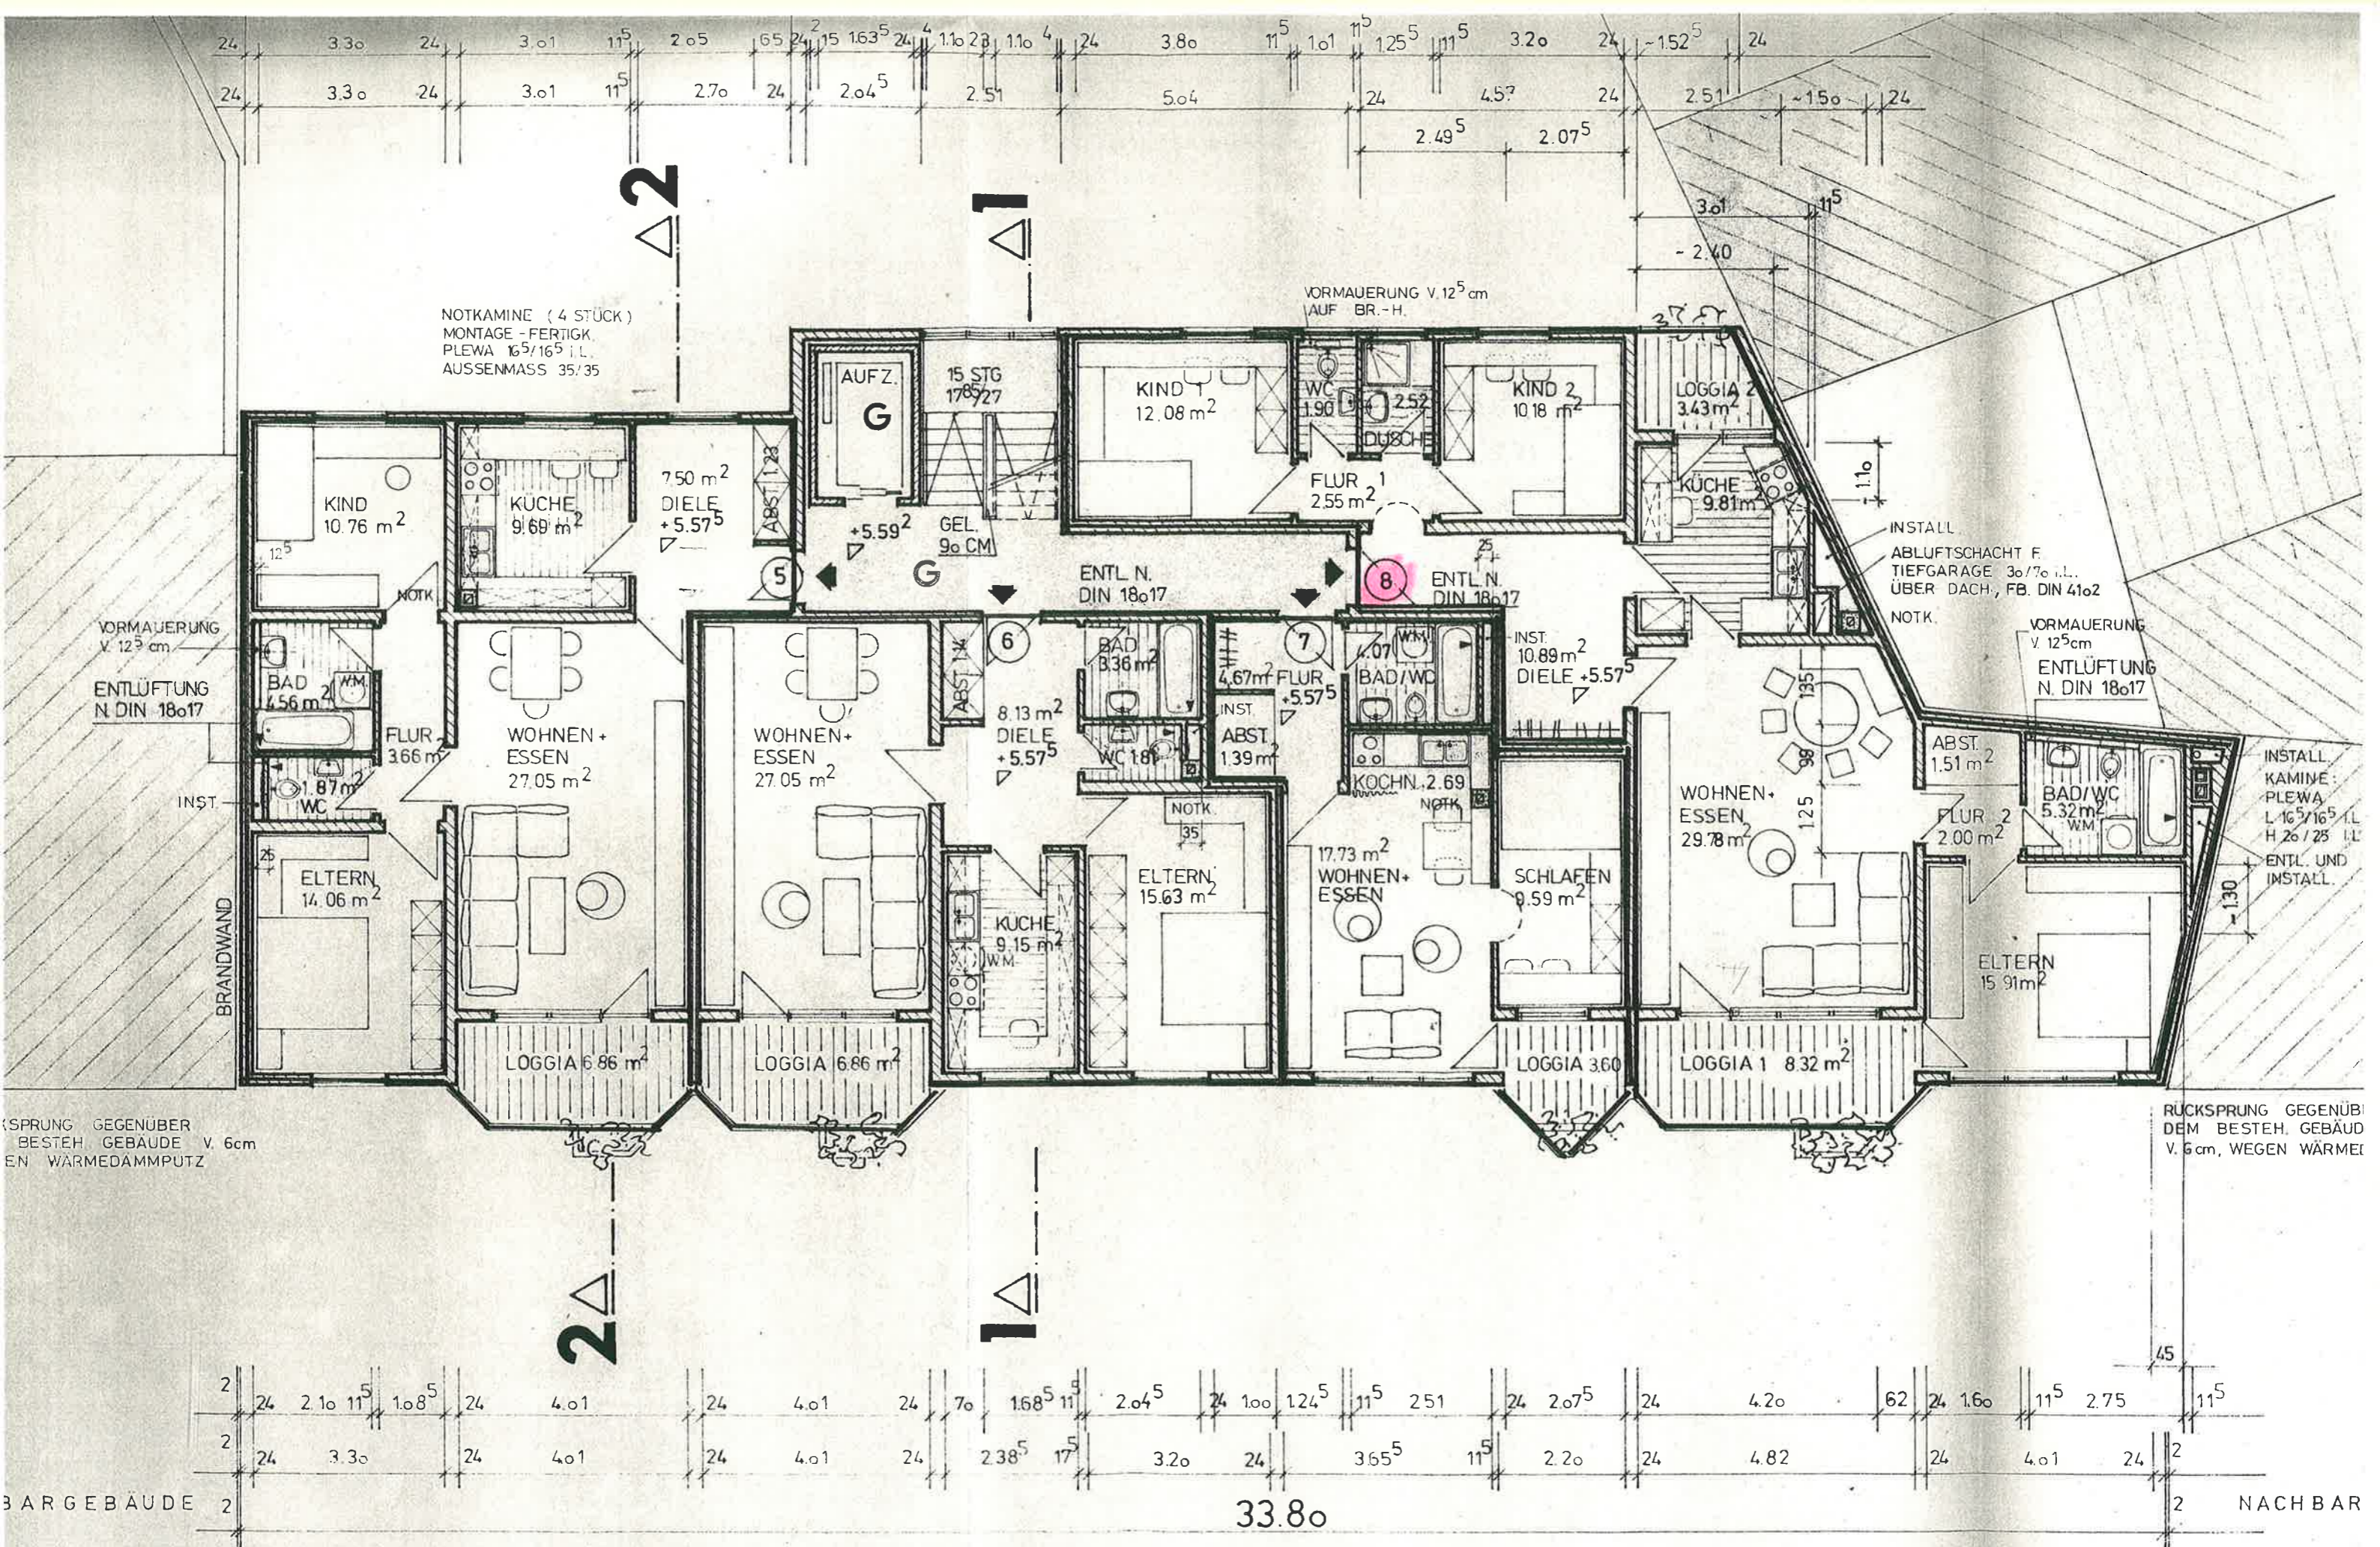

NOTKAMINE (4 STÜCK)
MONTAGE-FERTIG
PLEWA 16⁵/16⁵ i.L.
AUSSENMASS 35/35

VORMAUERUNG V. 12⁵cm
AUF BR.-H.

INSTALL.
ABLUFTSCHACHT F.
TIEFGARAGE 3o/7o i.L.
ÜBER DACH, FB. DIN 41o2
NOTK.

INSTALL.
KAMINE:
PLEWA
L. 16⁵/16⁵ i.L.
H 2o/25 i.L.
ENTL. UND
INSTALL.

RÜCKSPRUNG GEGENÜBER
DEM BESTEH. GEBÄUD
V. 6cm, WEGEN WÄRMEI

SPRUNG GEGENÜBER
BESTEH. GEBÄUDE V. 6cm
EN WÄRMEDAMMPUTZ

ENTLÜFTUNG DER INNENLIEGENDEN BÄDER UND WC's NACH DIN 18 o17

BARGEBAUDE

NACHBAR

33.8o

2

1

2

1

