




Flurstück: 1186/15
Gemarkung: Fürth

Gemeinde: Stadt Fürth
Landkreis: Kreisfreie Stadt
Bezirk: Mittelfranken

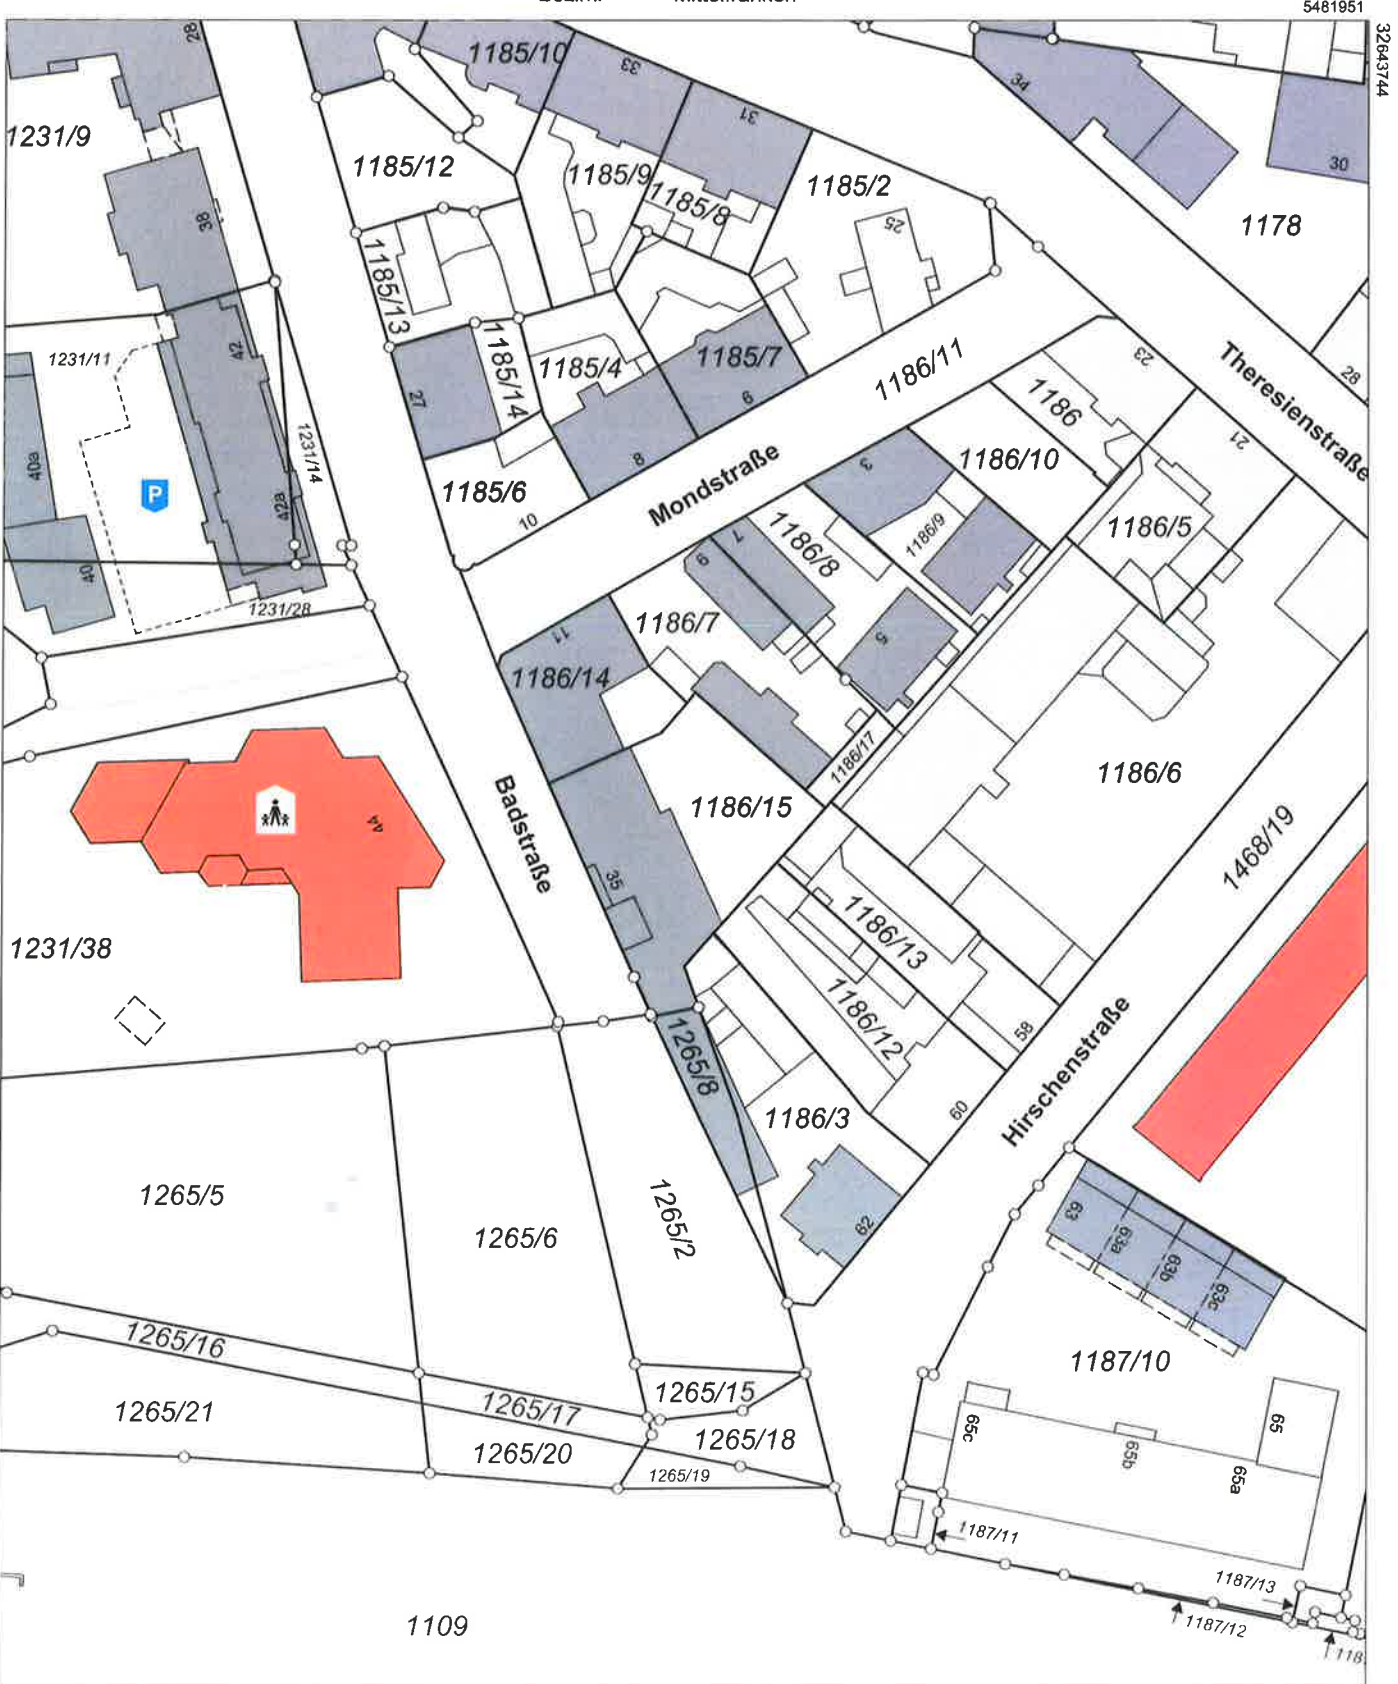

5481731

Maßstab 1:1000 0 10 20 30 Meter