



ERLANGEN-ELTERSODRF II, BAUABSCHNITT
 OBERGESCHOSS HAUS 1 MIT 3 (1 : 100)

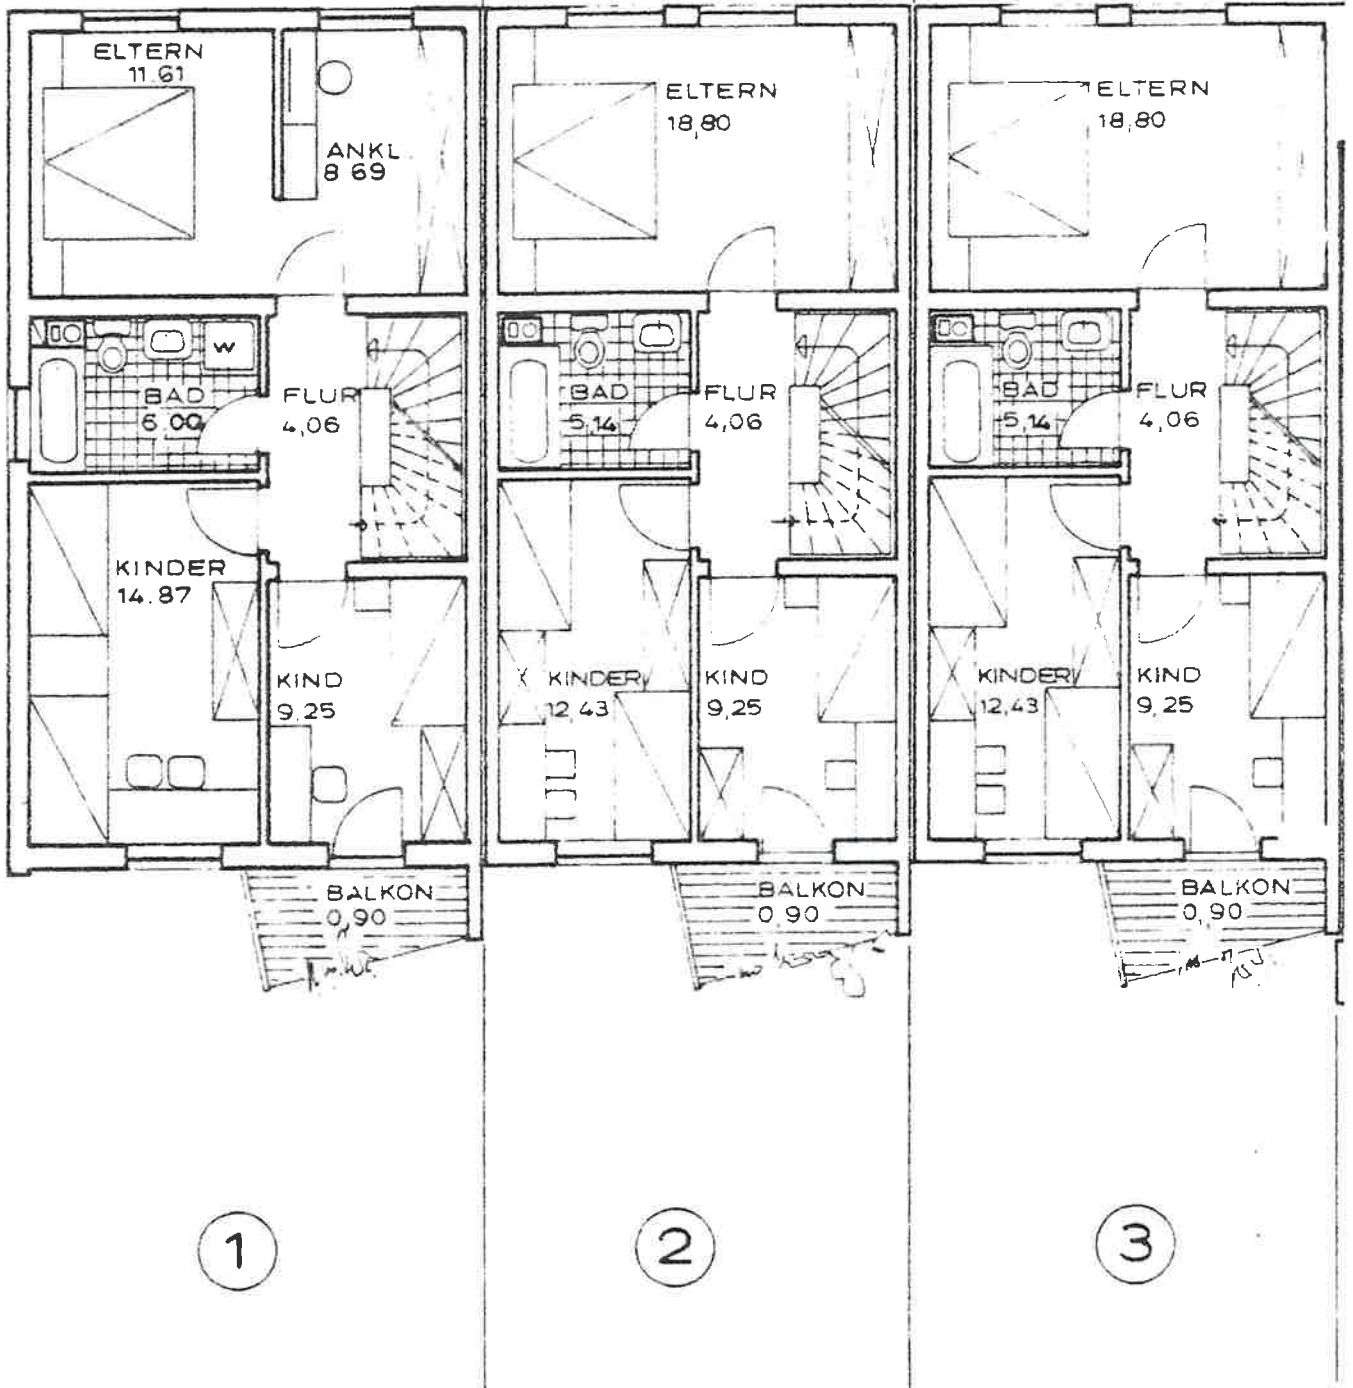

30	3.26	11 ⁵	2.38 ⁵	17 ⁵	2	17 ⁵	5.26	17 ⁵	2	17 ⁵	5.26	17 ⁵		
30	3.01	11 ⁵	2.63 ⁵	17 ⁵	17 ⁵	2.51	11 ⁵	2.63 ⁵	17 ⁵	17 ⁵	2.51	11 ⁵	2.63 ⁵	17 ⁵
	6.23 ⁵				2	5.61			2	5.61				

ERLANGEN NÜRNBERGERSDORF II. BAUABSCHNITT
 KELLERGEWÄSSER HAUS 1 MIT 3 (1 : 100)

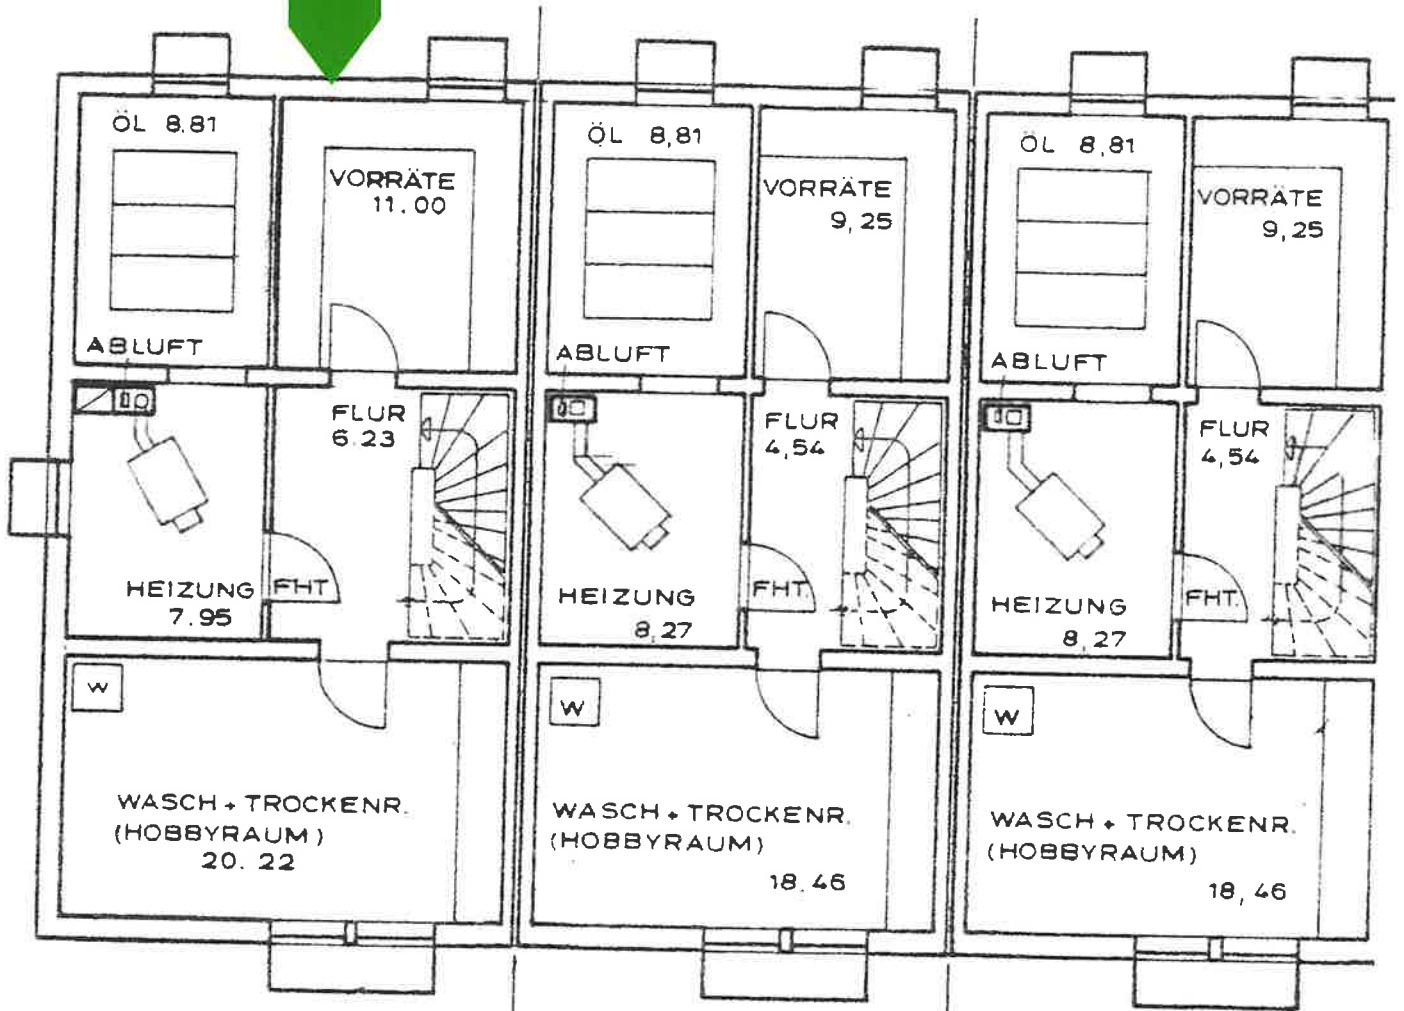


1

2

3

30	2,51	11,5	3,135	17,5	2	17,5	2,51	11,5	2,63 ⁵	17,5	2	17,5	2,51	11,5	2,63 ⁵	17,5
30	5,76			17,5		17,5	5,26			17,5		17,5	5,26			17,5
	6,23 ⁵				2		5,61				2		5,61			

ERLANGEN-ELTERSDDORF II. BAUABSCHNITT
 PARTERRE HAUS 1 MIT 3 (1: 100)

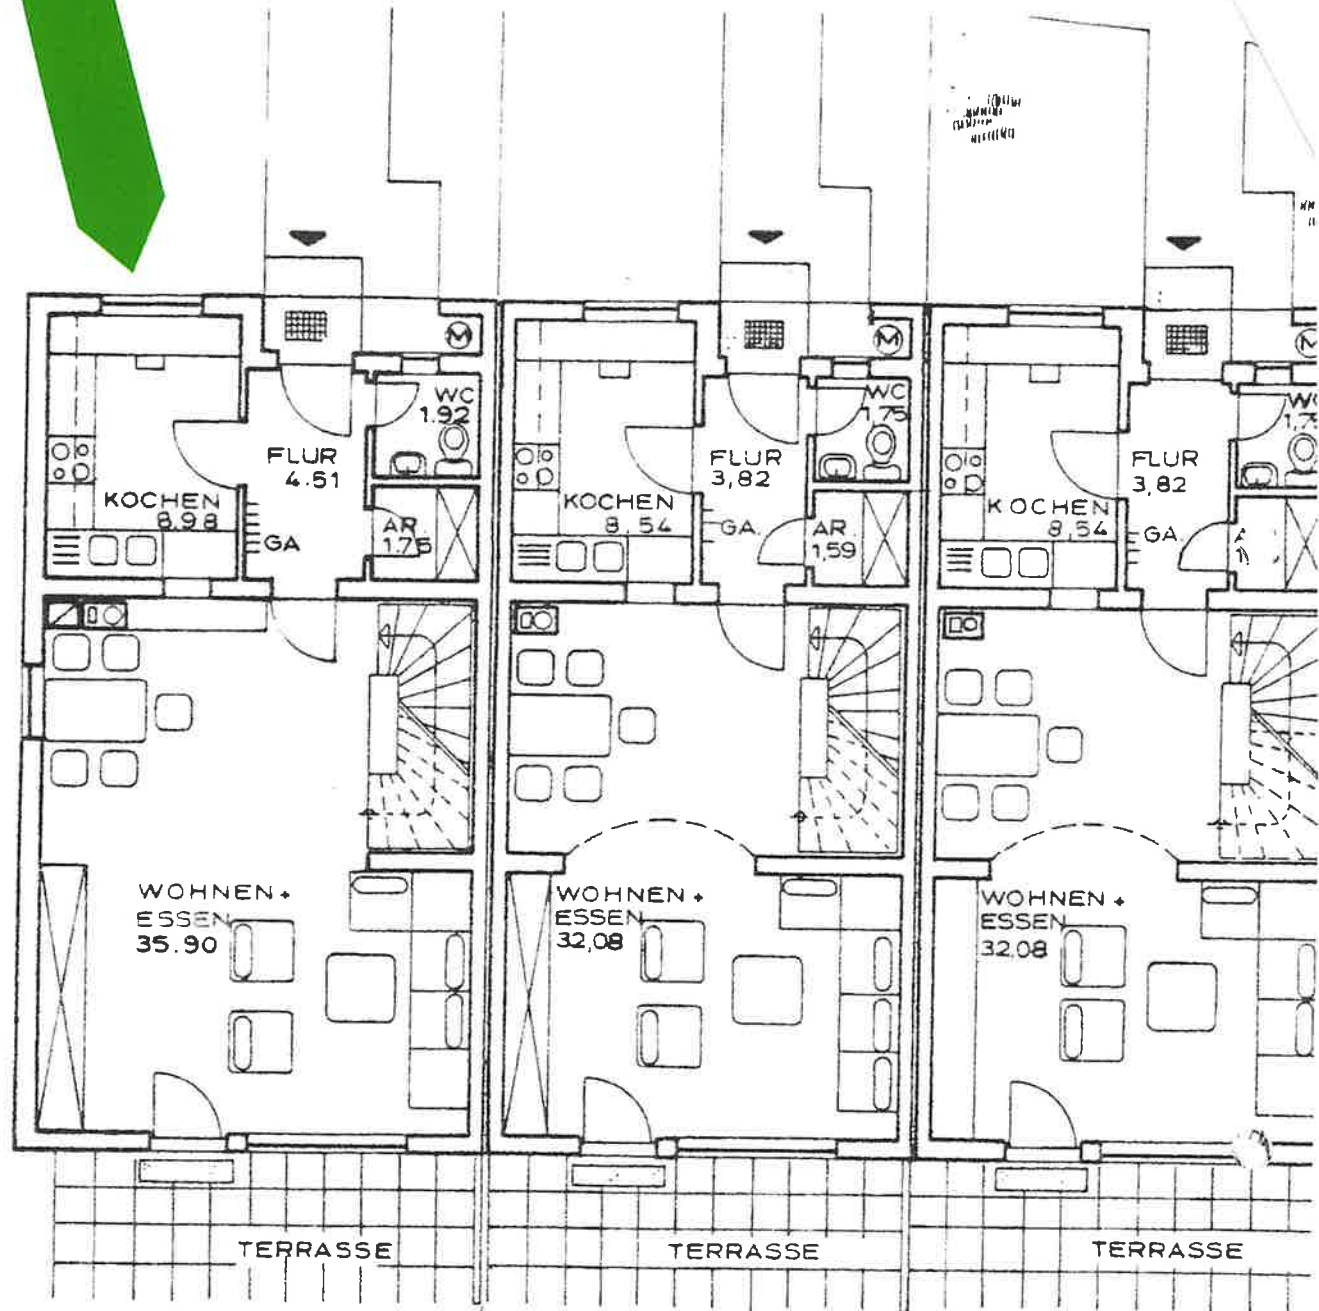

1

2

3

30	2.51	11 ⁵	1.63 ⁵	11 ⁵	1.38 ⁵	17 ⁵	2.17 ⁵	2.38 ⁵	11 ⁵	1.38 ⁵	11 ⁵	1.26	17 ⁵	2.38 ⁵	11 ⁵	1.38 ⁵	11 ⁵	1.26
30	4.31			1.45		17 ⁵	3.82 ⁵		1.43 ⁵	17 ⁵	17 ⁵	3.82 ⁵		1.43 ⁵				1.43 ⁵
30	5.76			17 ⁵		17 ⁵	5.26		17 ⁵	17 ⁵	17 ⁵	5.26		17 ⁵				17 ⁵
	5.23 ⁵			2			5.61		2			5.61						