


IM WIEDERAUFBAU, NÜRNBERG
 BAUTRÄGER: LUDWIG PRANSCHKE LÖBLEINSTR. 2
 3. u. 4. OBERGESCHOSS.

DER BAUHERR:

DIE NACHBARN:

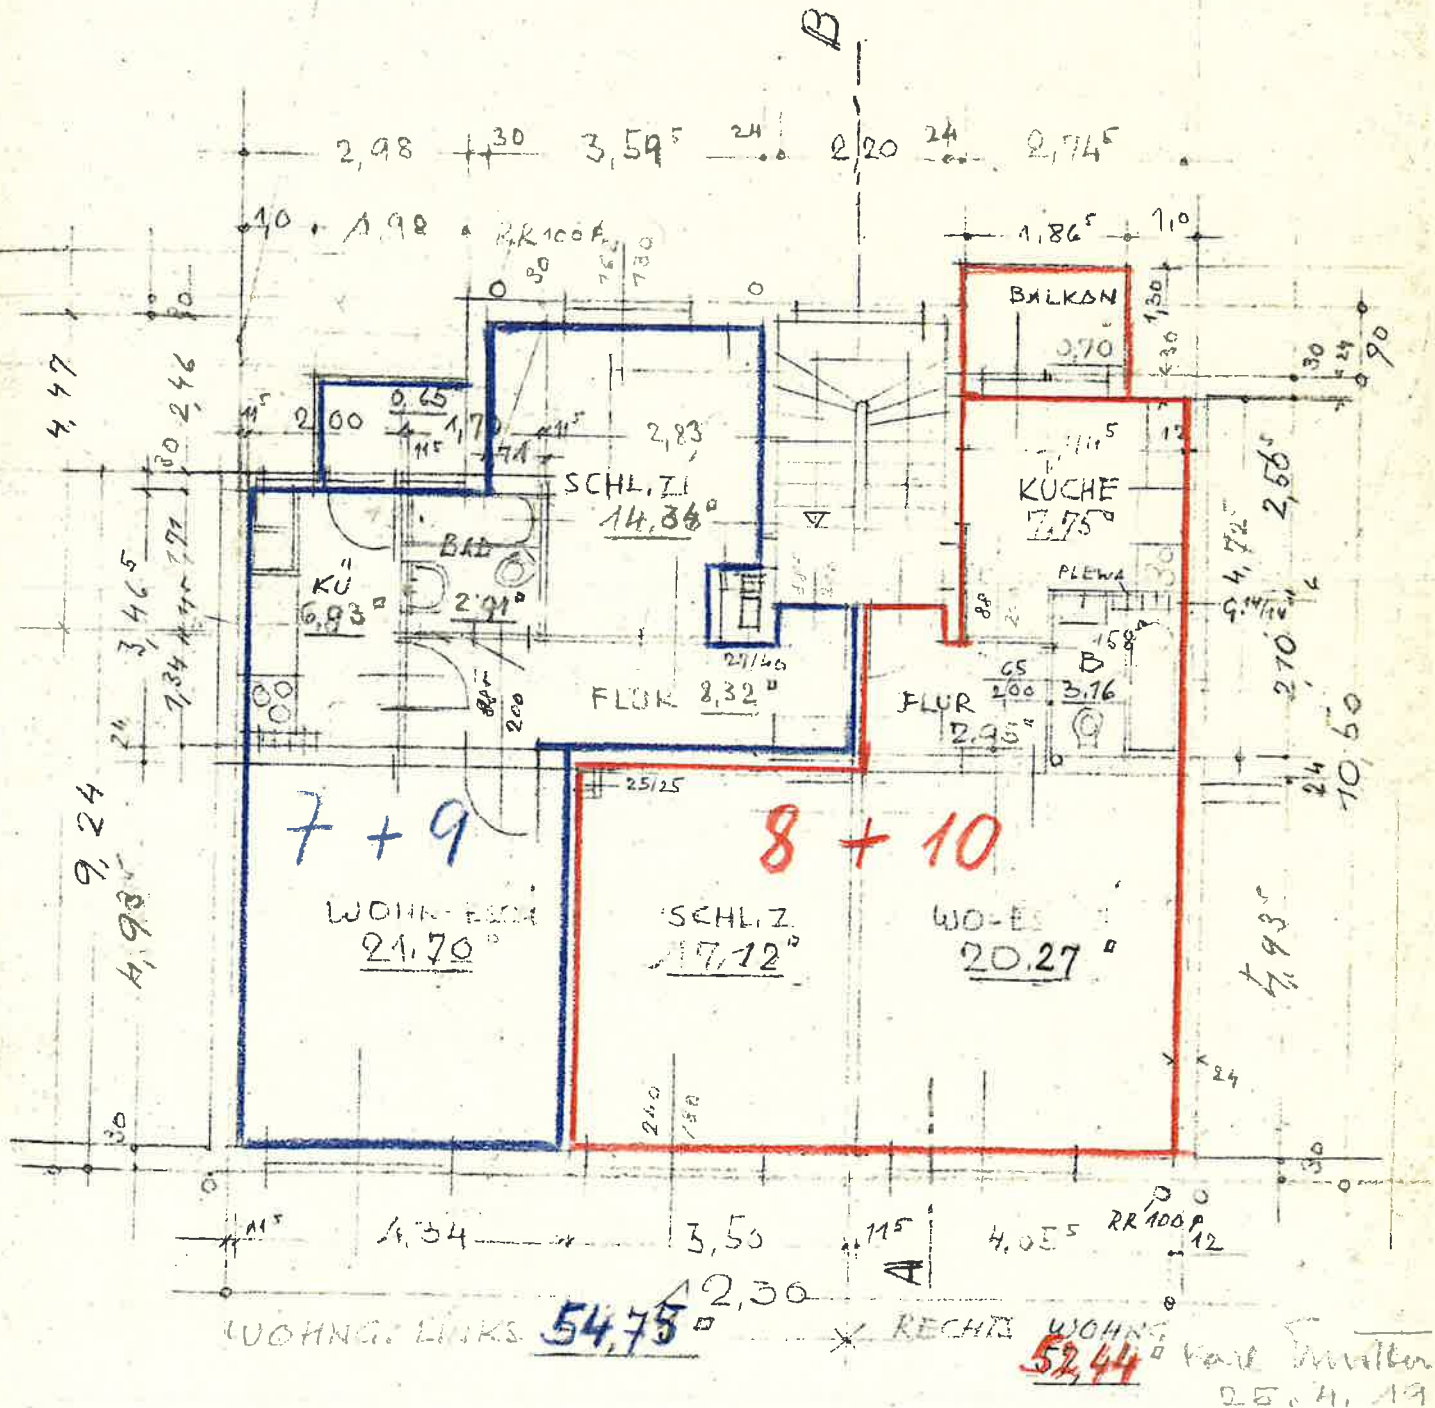

Dipl. Architekt Ing. Karl Ernstberger
 Nürnberg, Hadergässchen 3, Tel. 56036

Nürnberg, Hadergässchen 3, Tel. 56036