



Amt für Digitalisierung, Breitband und Vermessung  
Kulmbach

Georg-Hagen-Straße 17  
95326 Kulmbach

# Auszug aus dem Liegenschaftskataster


Flurkarte 1 : 1000

Erstellt am 07.06.2022

Flurstück: 344/16  
Gemarkung: Trebgast

Gemeinde: Trebgast  
Landkreis: Kulmbach  
Bezirk: Oberfranken

5548704

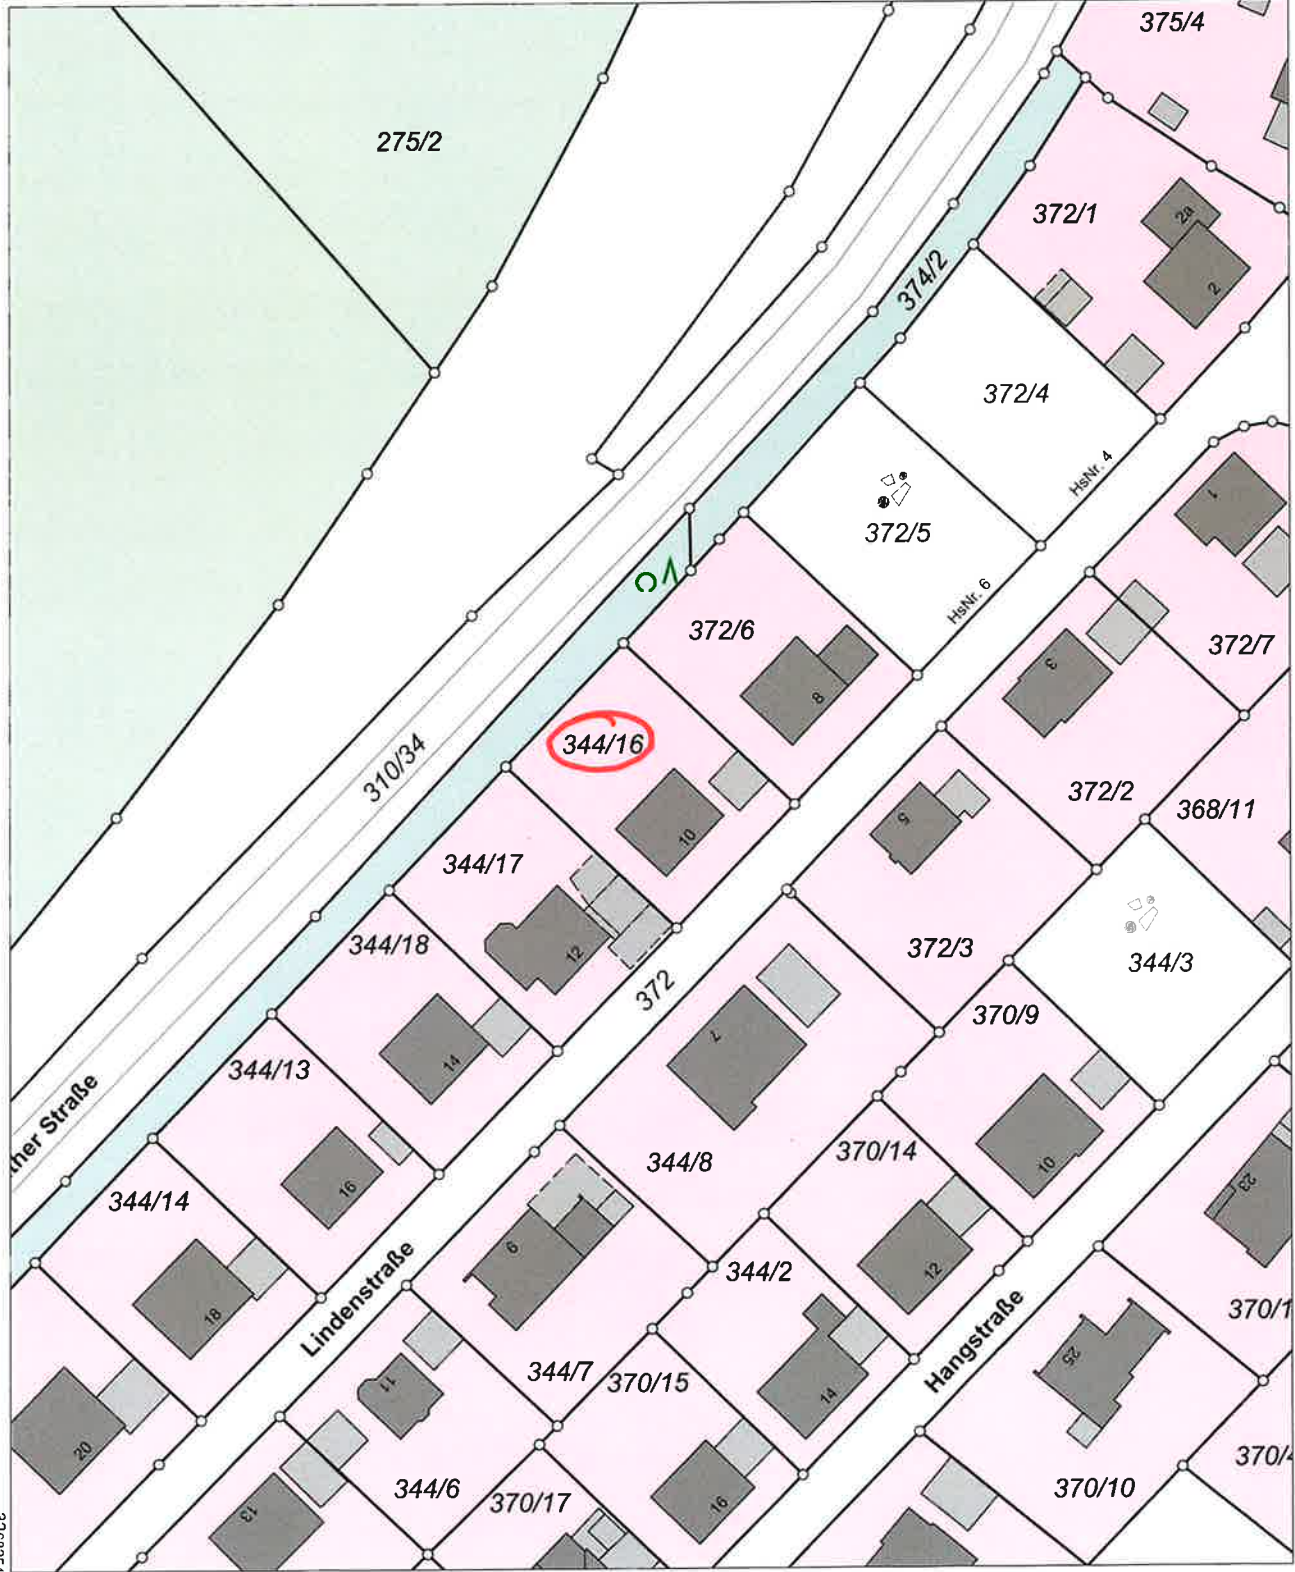

5548484

Maßstab 1:1000 0 10 20 30 Meter

Vervielfältigung nur in analoger Form für den eigenen Gebrauch.  
Zur Maßentnahme nur bedingt geeignet.