




Flurstück: 145/14
Gemarkung: Gärten h.d.Veste

Gemeinde: Stadt Nürnberg
Landkreis: Kreisfreie Stadt
Bezirk: Mittelfranken

5481195

32651193

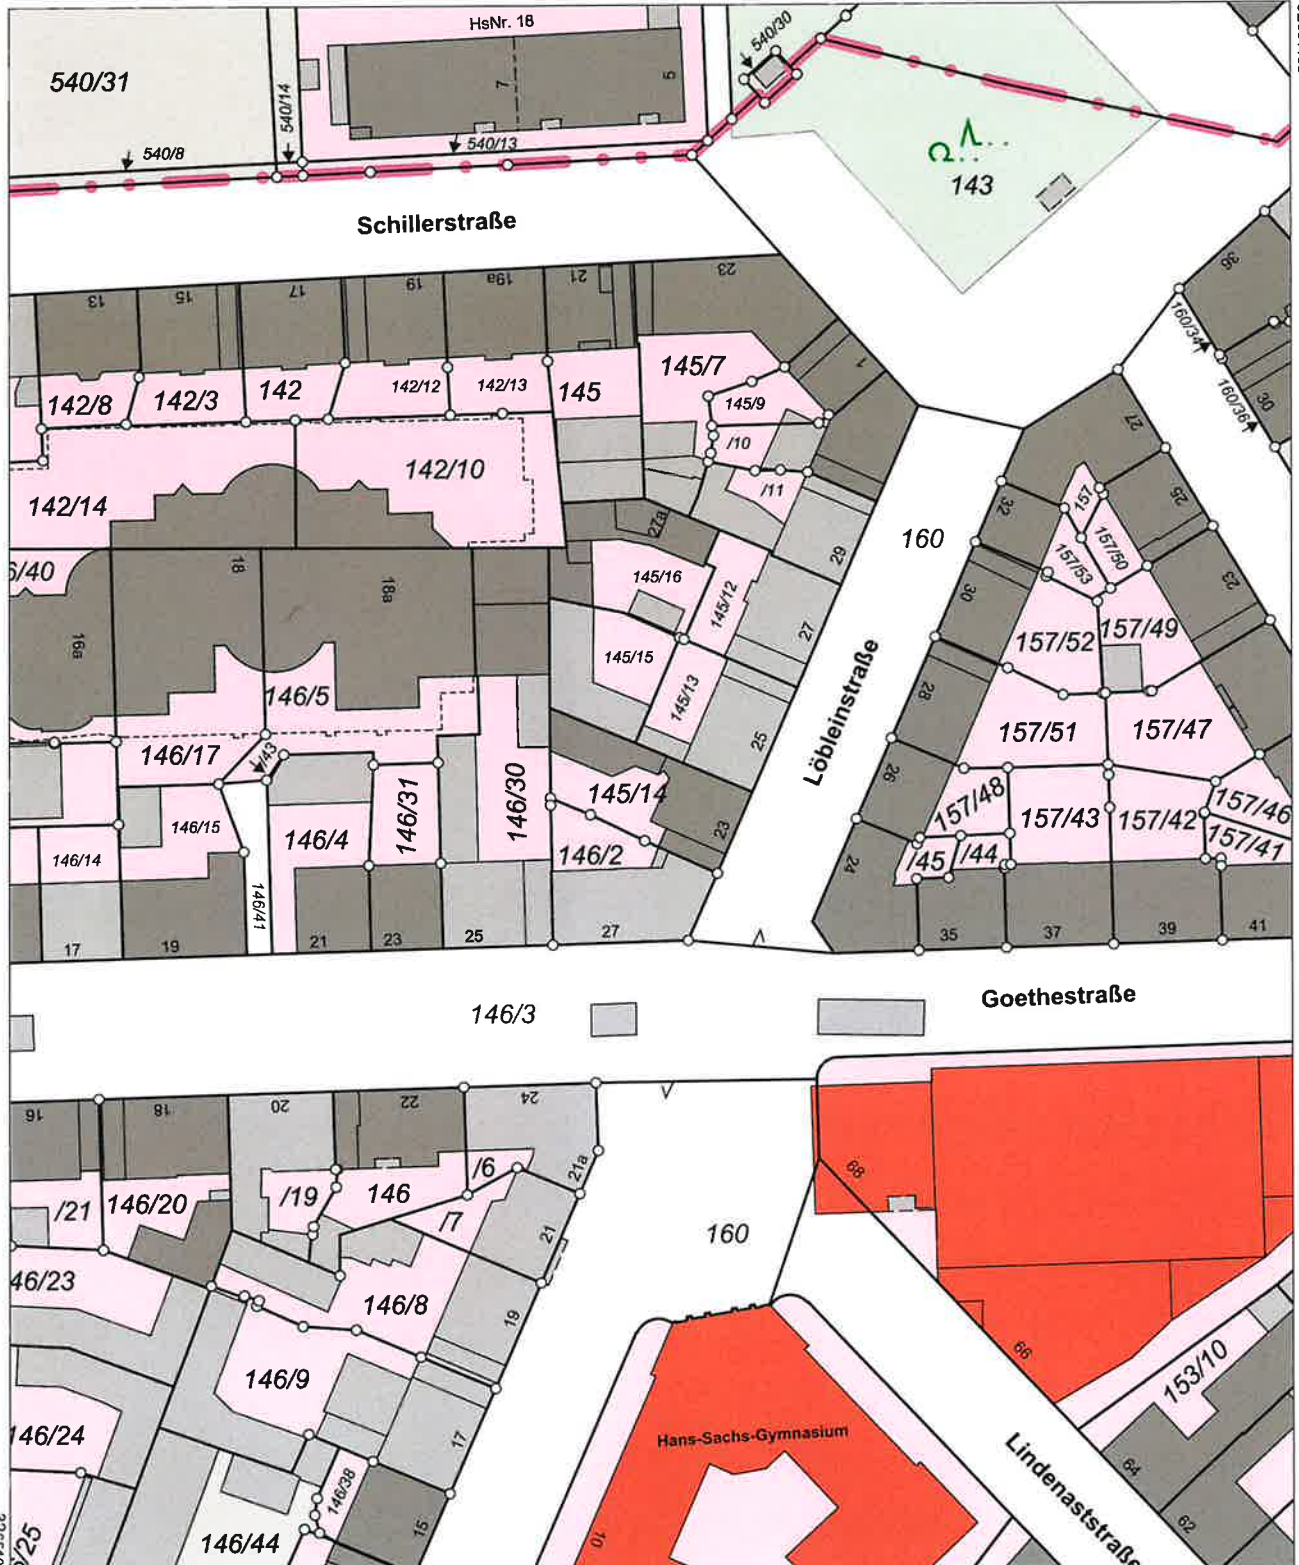

5480975
32651013

Maßstab 1:1000 0 10 20 30 Meter

Vervielfältigung nur in analoger Form für den eigenen Gebrauch.
Zur Maßentnahme nur bedingt geeignet.