



Amt für Digitalisierung, Breitband und Vermessung
Neustadt a.d.Aisch

Parkstraße 10
91413 Neustadt a.d.Aisch

Auszug aus dem Liegenschaftskataster

Flurkarte 1 : 1000


Erstellt am 02.11.2023

Flurstück: 684/45
Gemarkung: Bronnaberg

Gemeinde: Stadt Zirndorf
Landkreis: Fürth
Bezirk: Mittelfranken

5480175

32640091

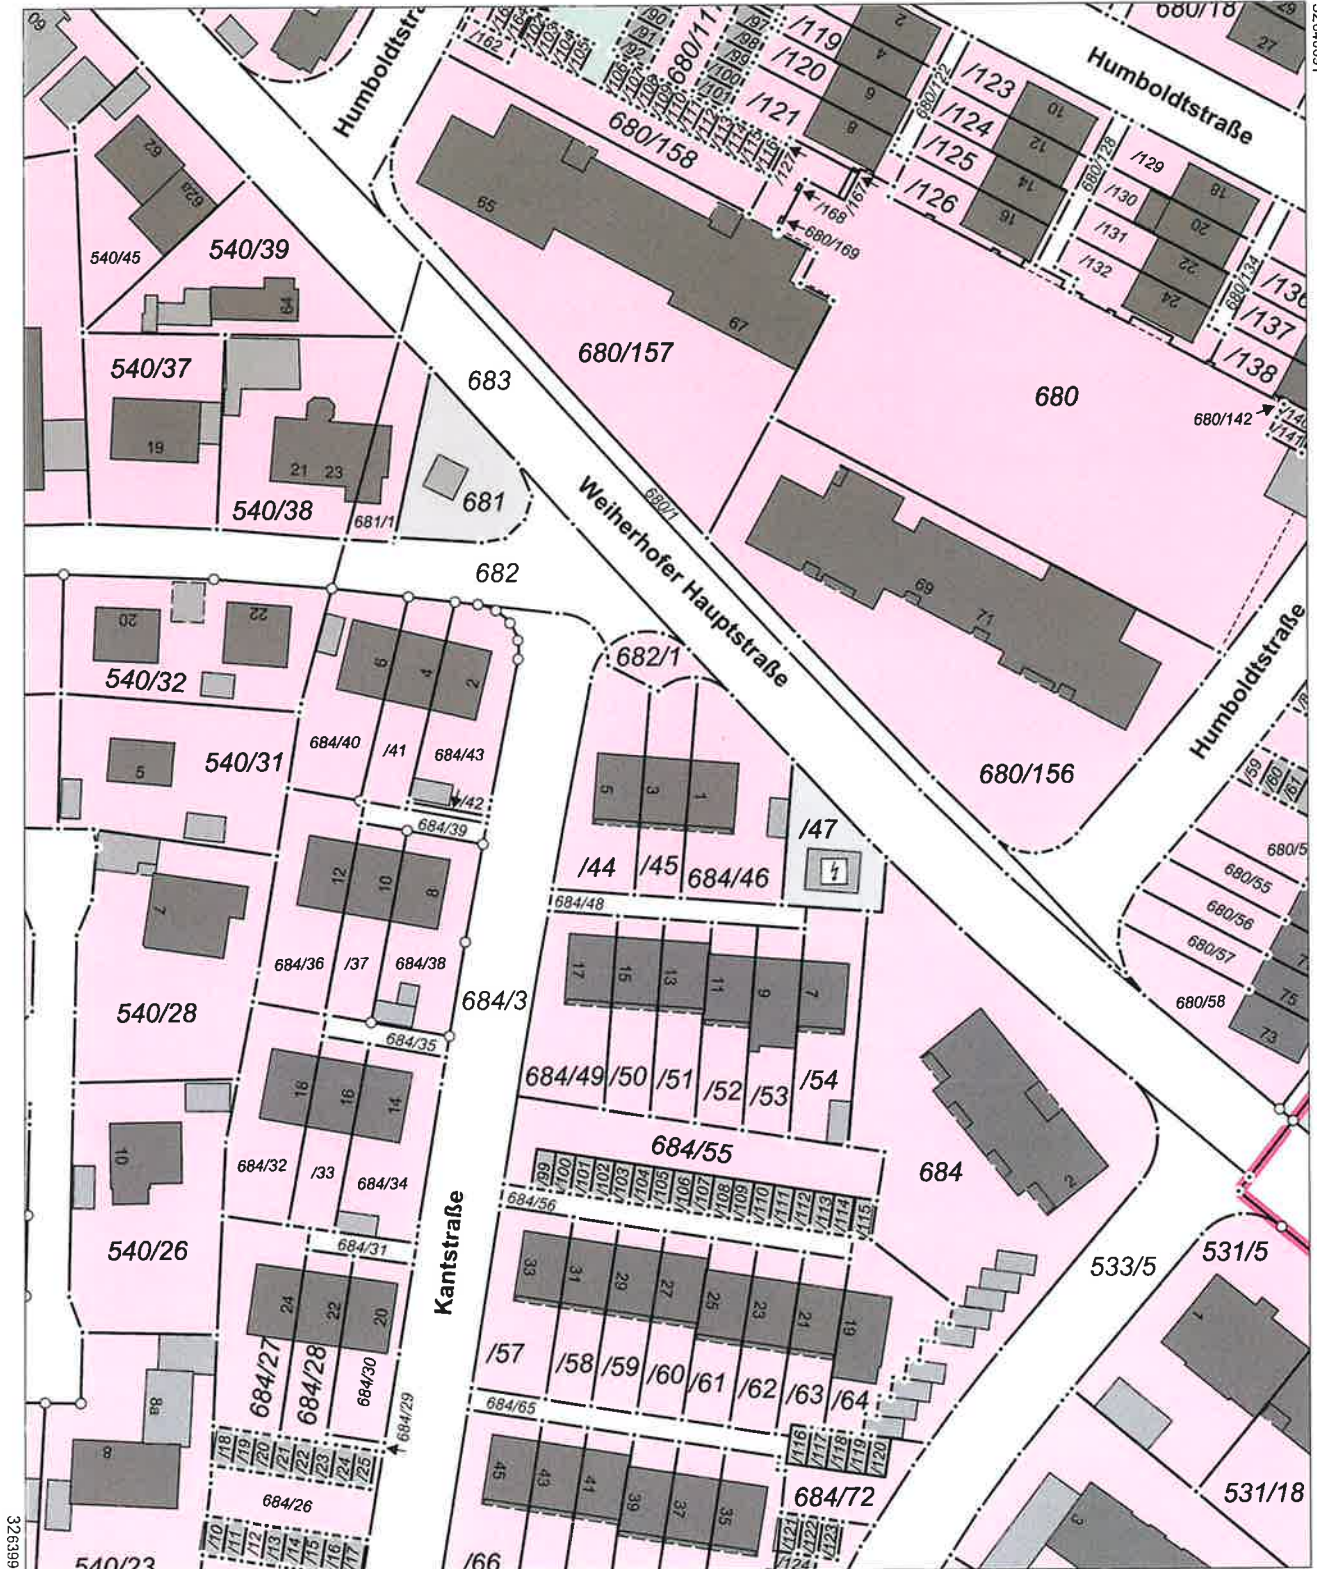

5479955

Maßstab 1:1000



Meter

Vervielfältigung nur in analoger Form für den eigenen Gebrauch.
Zur Maßentnahme nur bedingt geeignet.