




Flurstück: 180/221
Gemarkung: Langwasser

Gemeinde: Stadt Nürnberg
Landkreis: Kreisfreie Stadt
Bezirk: Mittelfranken

5474301

32654620

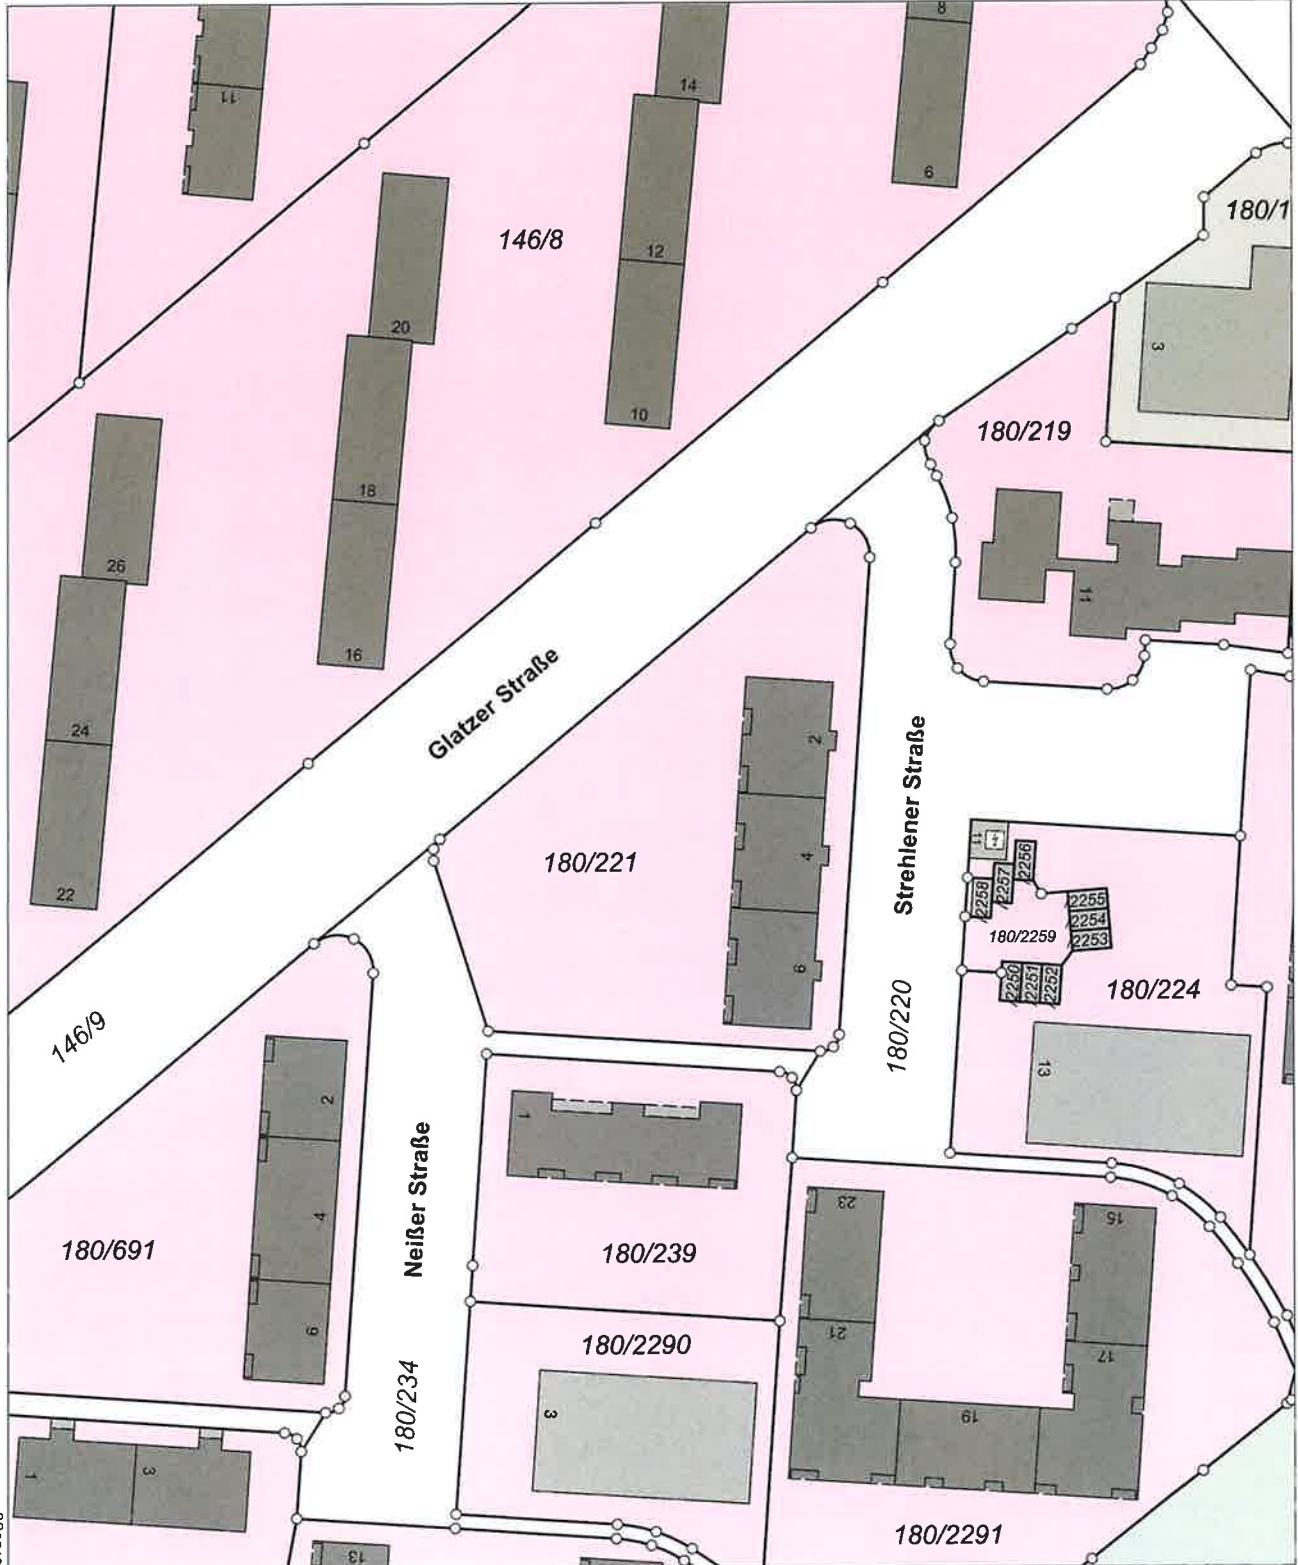

32654640
5474081

Maßstab 1:1000 Meter