



**Amt für Digitalisierung, Breitband und Vermessung
Neustadt a.d.Aisch**

Parkstraße 10
91413 Neustadt a.d.Aisch

Auszug aus dem Liegenheitskataster

Flurkarte 1 : 1000


Erstellt am 27.06.2024

Flurstück: 272
Gemarkung: Zirndorf

Gemeinde: Stad Zirndorf
Landkreis: Fürth
Bezirk: Mittelfranken

5478971

32642363

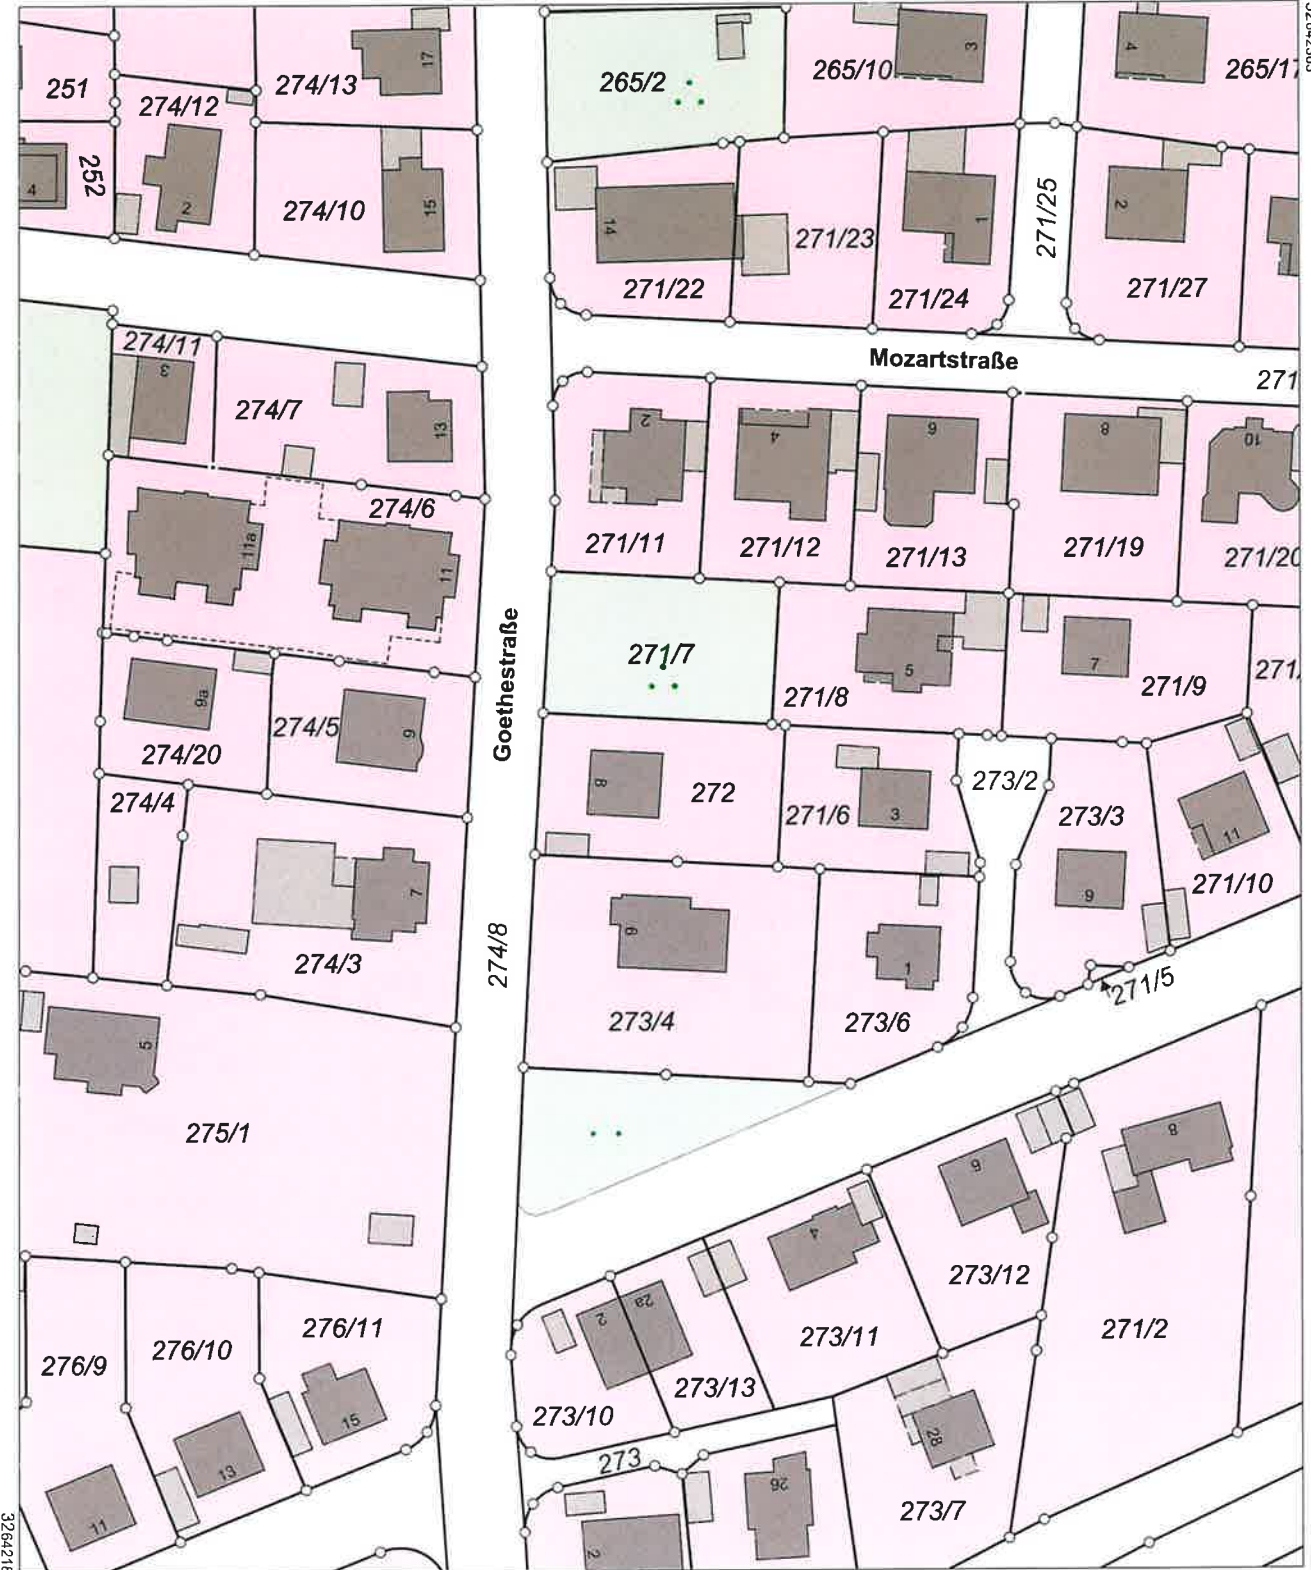

5478751

Maßstab 1:1000 0 10 20 30 Meter

Vervielfältigung nur in analoger Form für den eigenen Gebrauch.
Zur Maßentnahme nur bedingt geeignet.