




Flurstück: 376/18  
Gemarkung: Röthenbach b.Schweinau

Gemeinde: Stadt Nürnberg  
Landkreis: Kreisfreie Stadt  
Bezirk: Mittelfranken

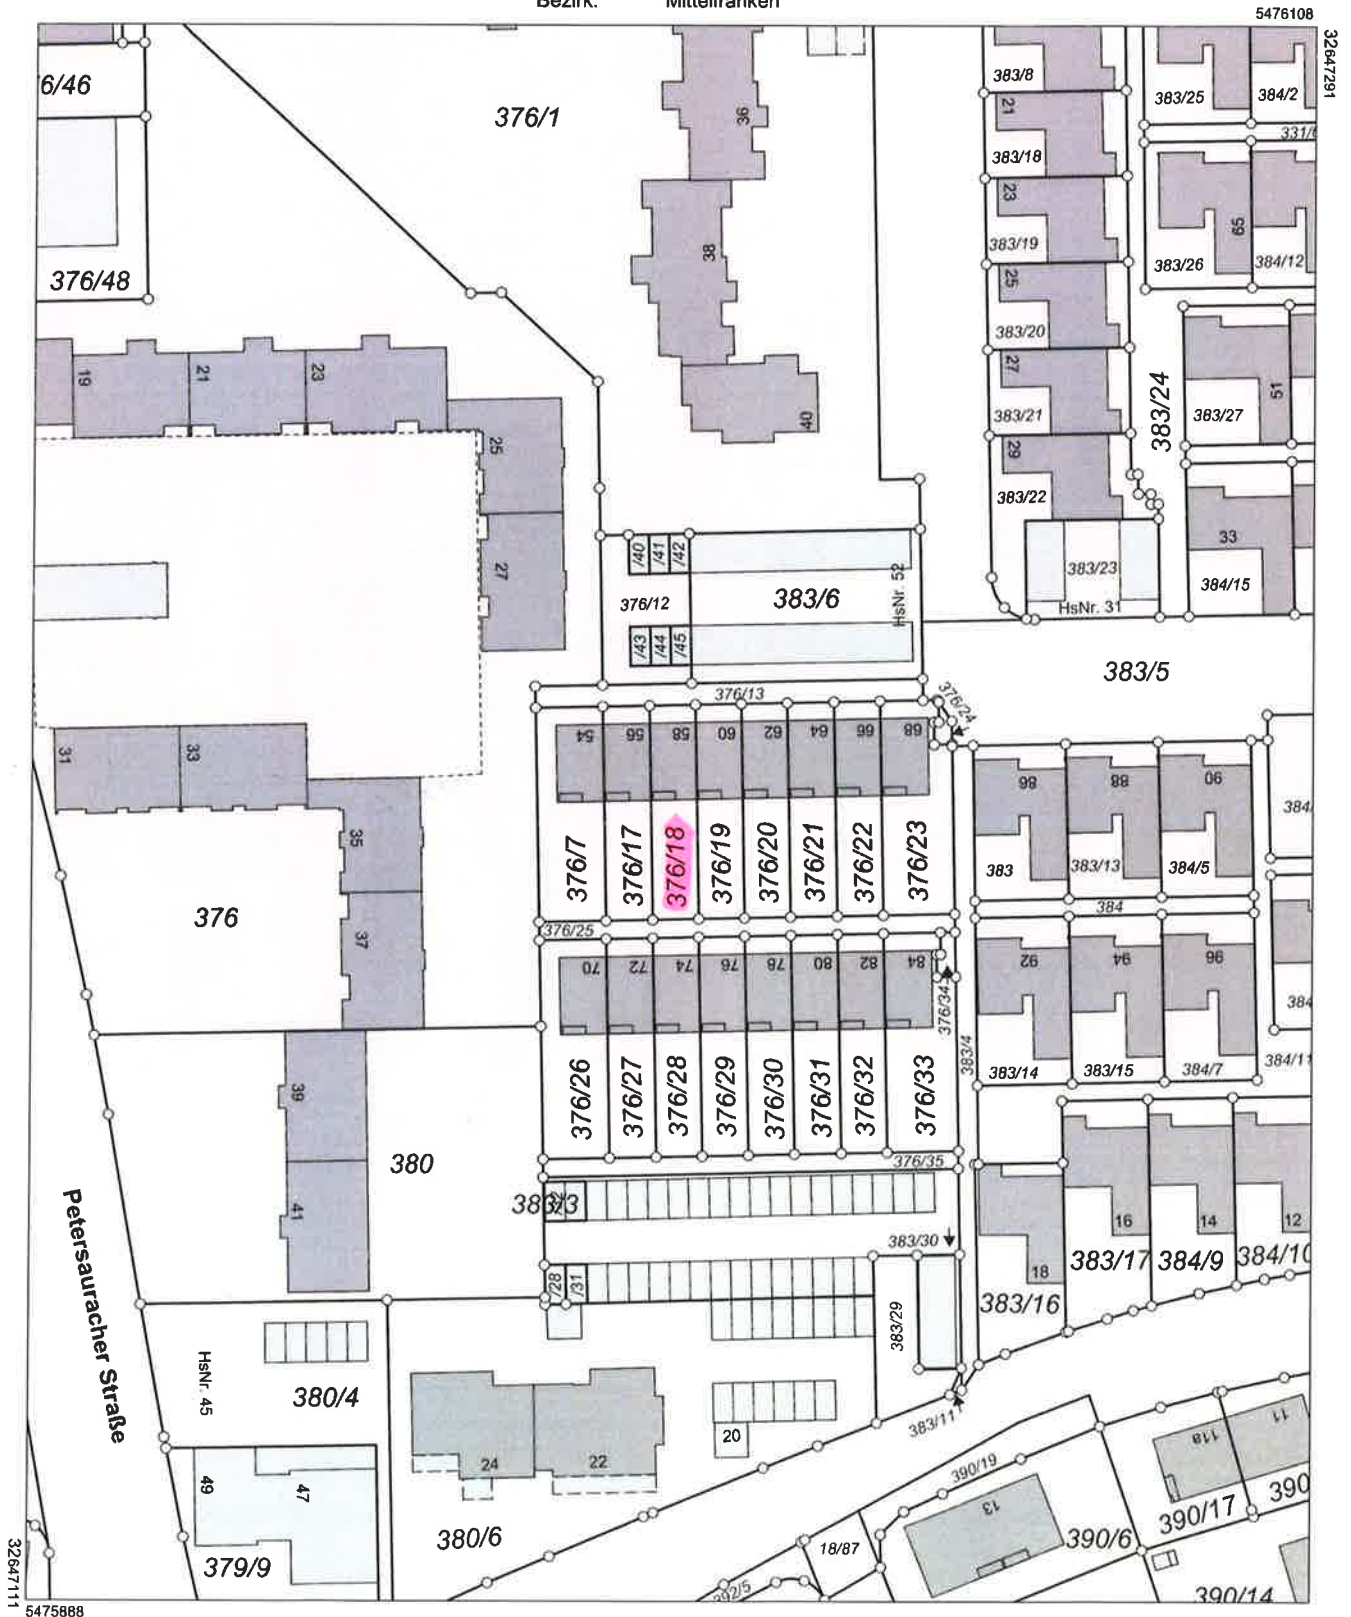

Maßstab 1:1000 0 10 20 30 Meter