



Amt für Digitalisierung, Breitband und Vermessung
Neustadt a.d.Aisch

Parkstraße 10
91413 Neustadt a.d.Aisch

Auszug aus dem Liegenschaftskataster


Flurkarte 1 : 1000

Erstellt am 30.08.2021

Flurstück: 929/6
Gemarkung: Oberasbach

Gemeinde: Stadt Oberasbach
Landkreis: Fürth
Bezirk: Mittelfranken

5477703

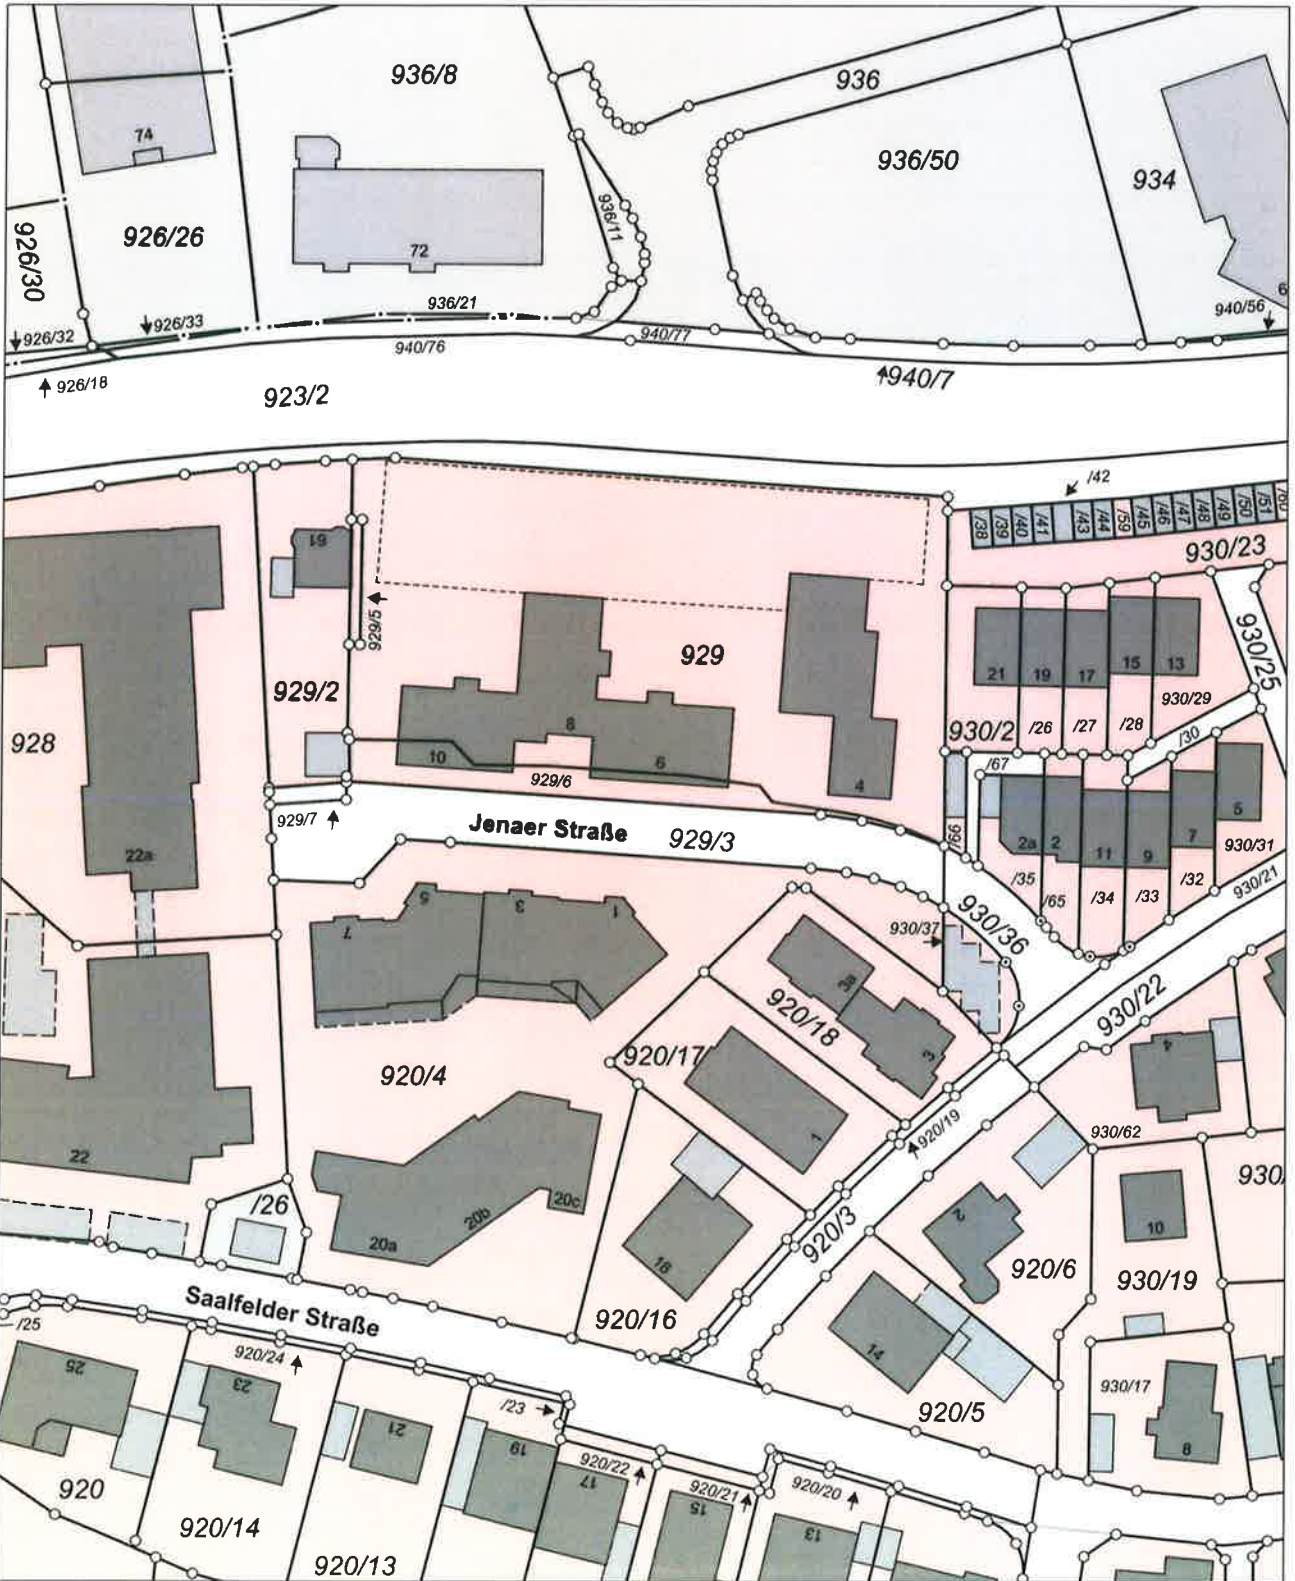

32642709

32642829

5477483

Maßstab 1:1000 0 10 20 30 Meter

Vervielfältigung nur in analoger Form für den eigenen Gebrauch.
Zur Maßentnahme nur bedingt geeignet.