



Amt für Digitalisierung, Breitband und Vermessung
Nürnberg

Flaschenhofstraße 59
90402 Nürnberg


Auszug aus dem Liegenschaftskataster

Flurkarte 1 : 1000

Erstellt am 24.09.2020

Flurstück: 619/17
Gemarkung: Mühlhof

Gemeinde: Stadt Nürnberg
Landkreis: Kreisfreie Stadt
Bezirk: Mittelfranken

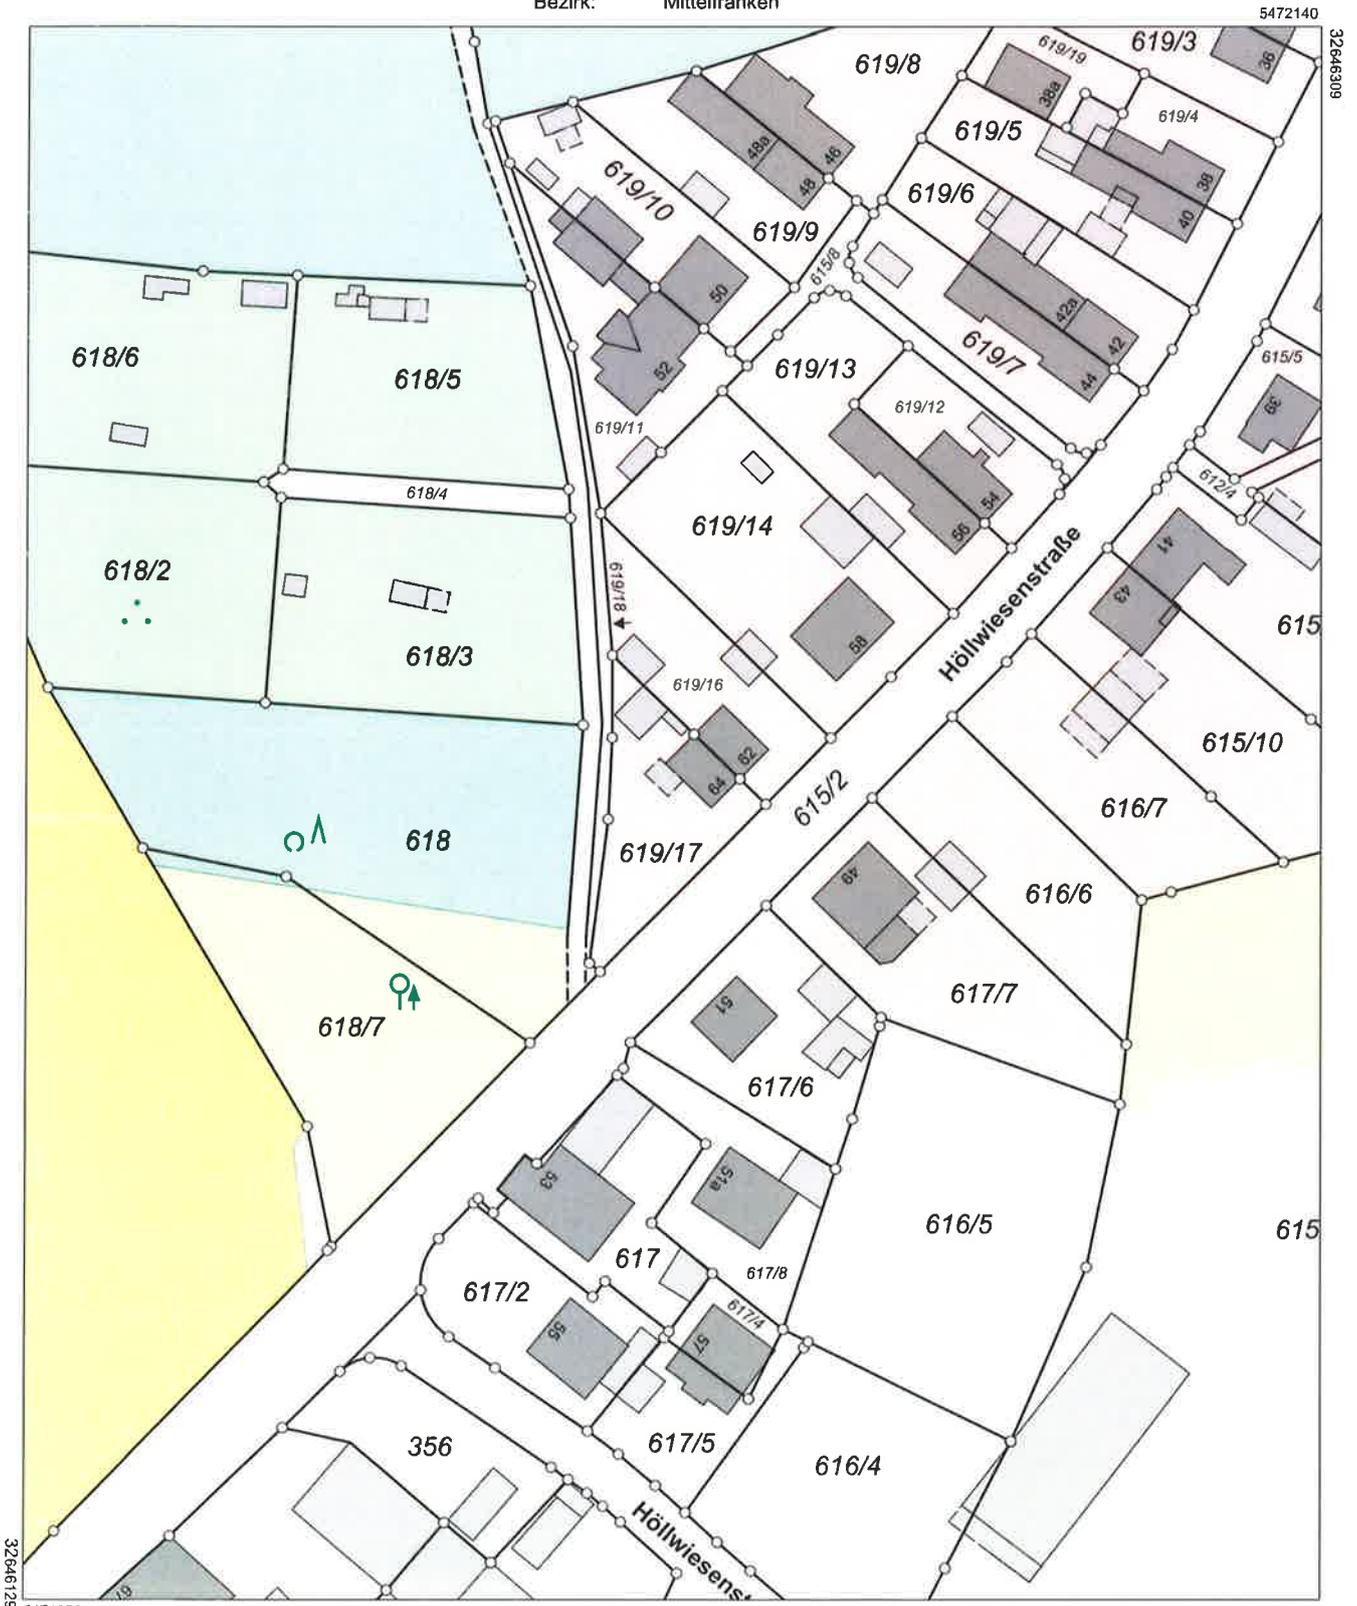

Maßstab 1:1000 Meter

Vervielfältigung nur in analoger Form für den eigenen Gebrauch.
Zur Maßentnahme nur bedingt geeignet.