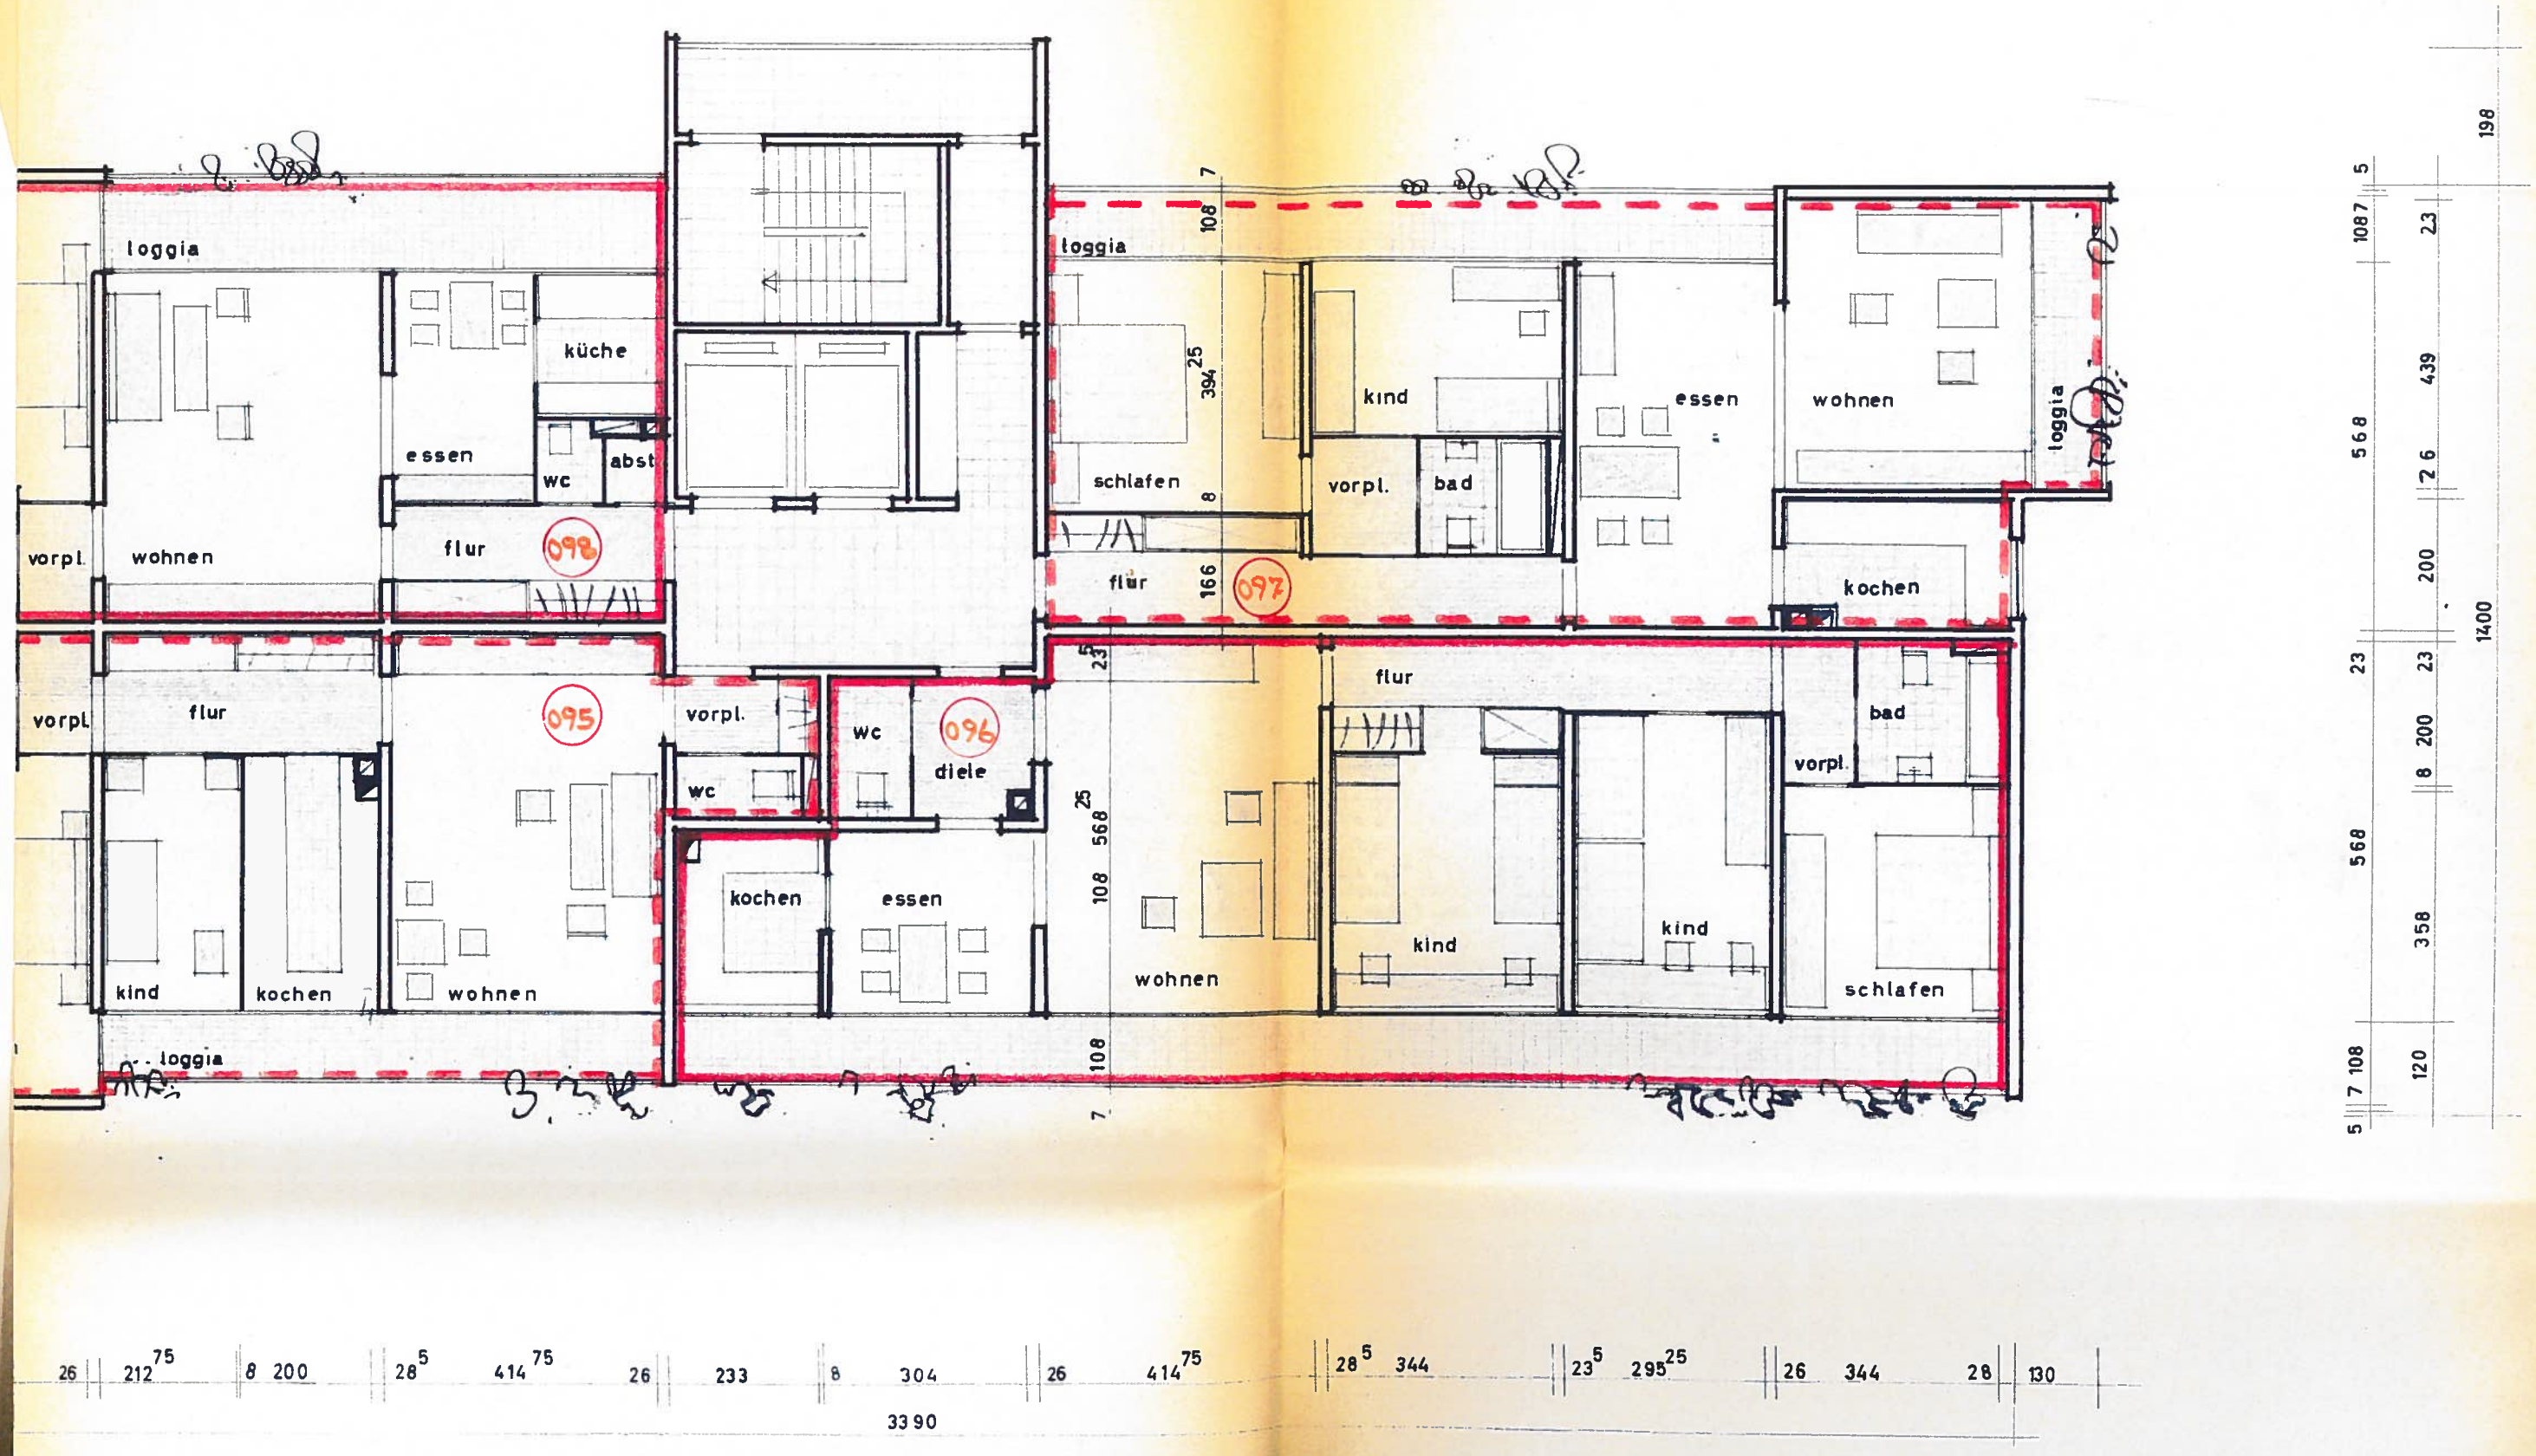
loggia
küche
essen
wc
abst
vorpl.
wohnen
flur
098
vorpl.
flur
095
vorpl.
wc
wc
096
diele
kochen
essen
kind
kochen
wohnen
loggia
loggia
schlafen
flur
097
kind
vorpl.
bad
essen
wohnen
loggia
kochen
flur
bad
vorpl.
kind
kind
schlafen
wohnen
108
394
166
568
108
108
7
5
1087
568
23
23
568
7 108
5
23
439
26
200
23
200
8
358
120
198
1400
26
212 75
8 200
28 5
414 75
26
233
8
304
26
414 75
28 5
344
23 5
295 25
26
344
28
130
3390

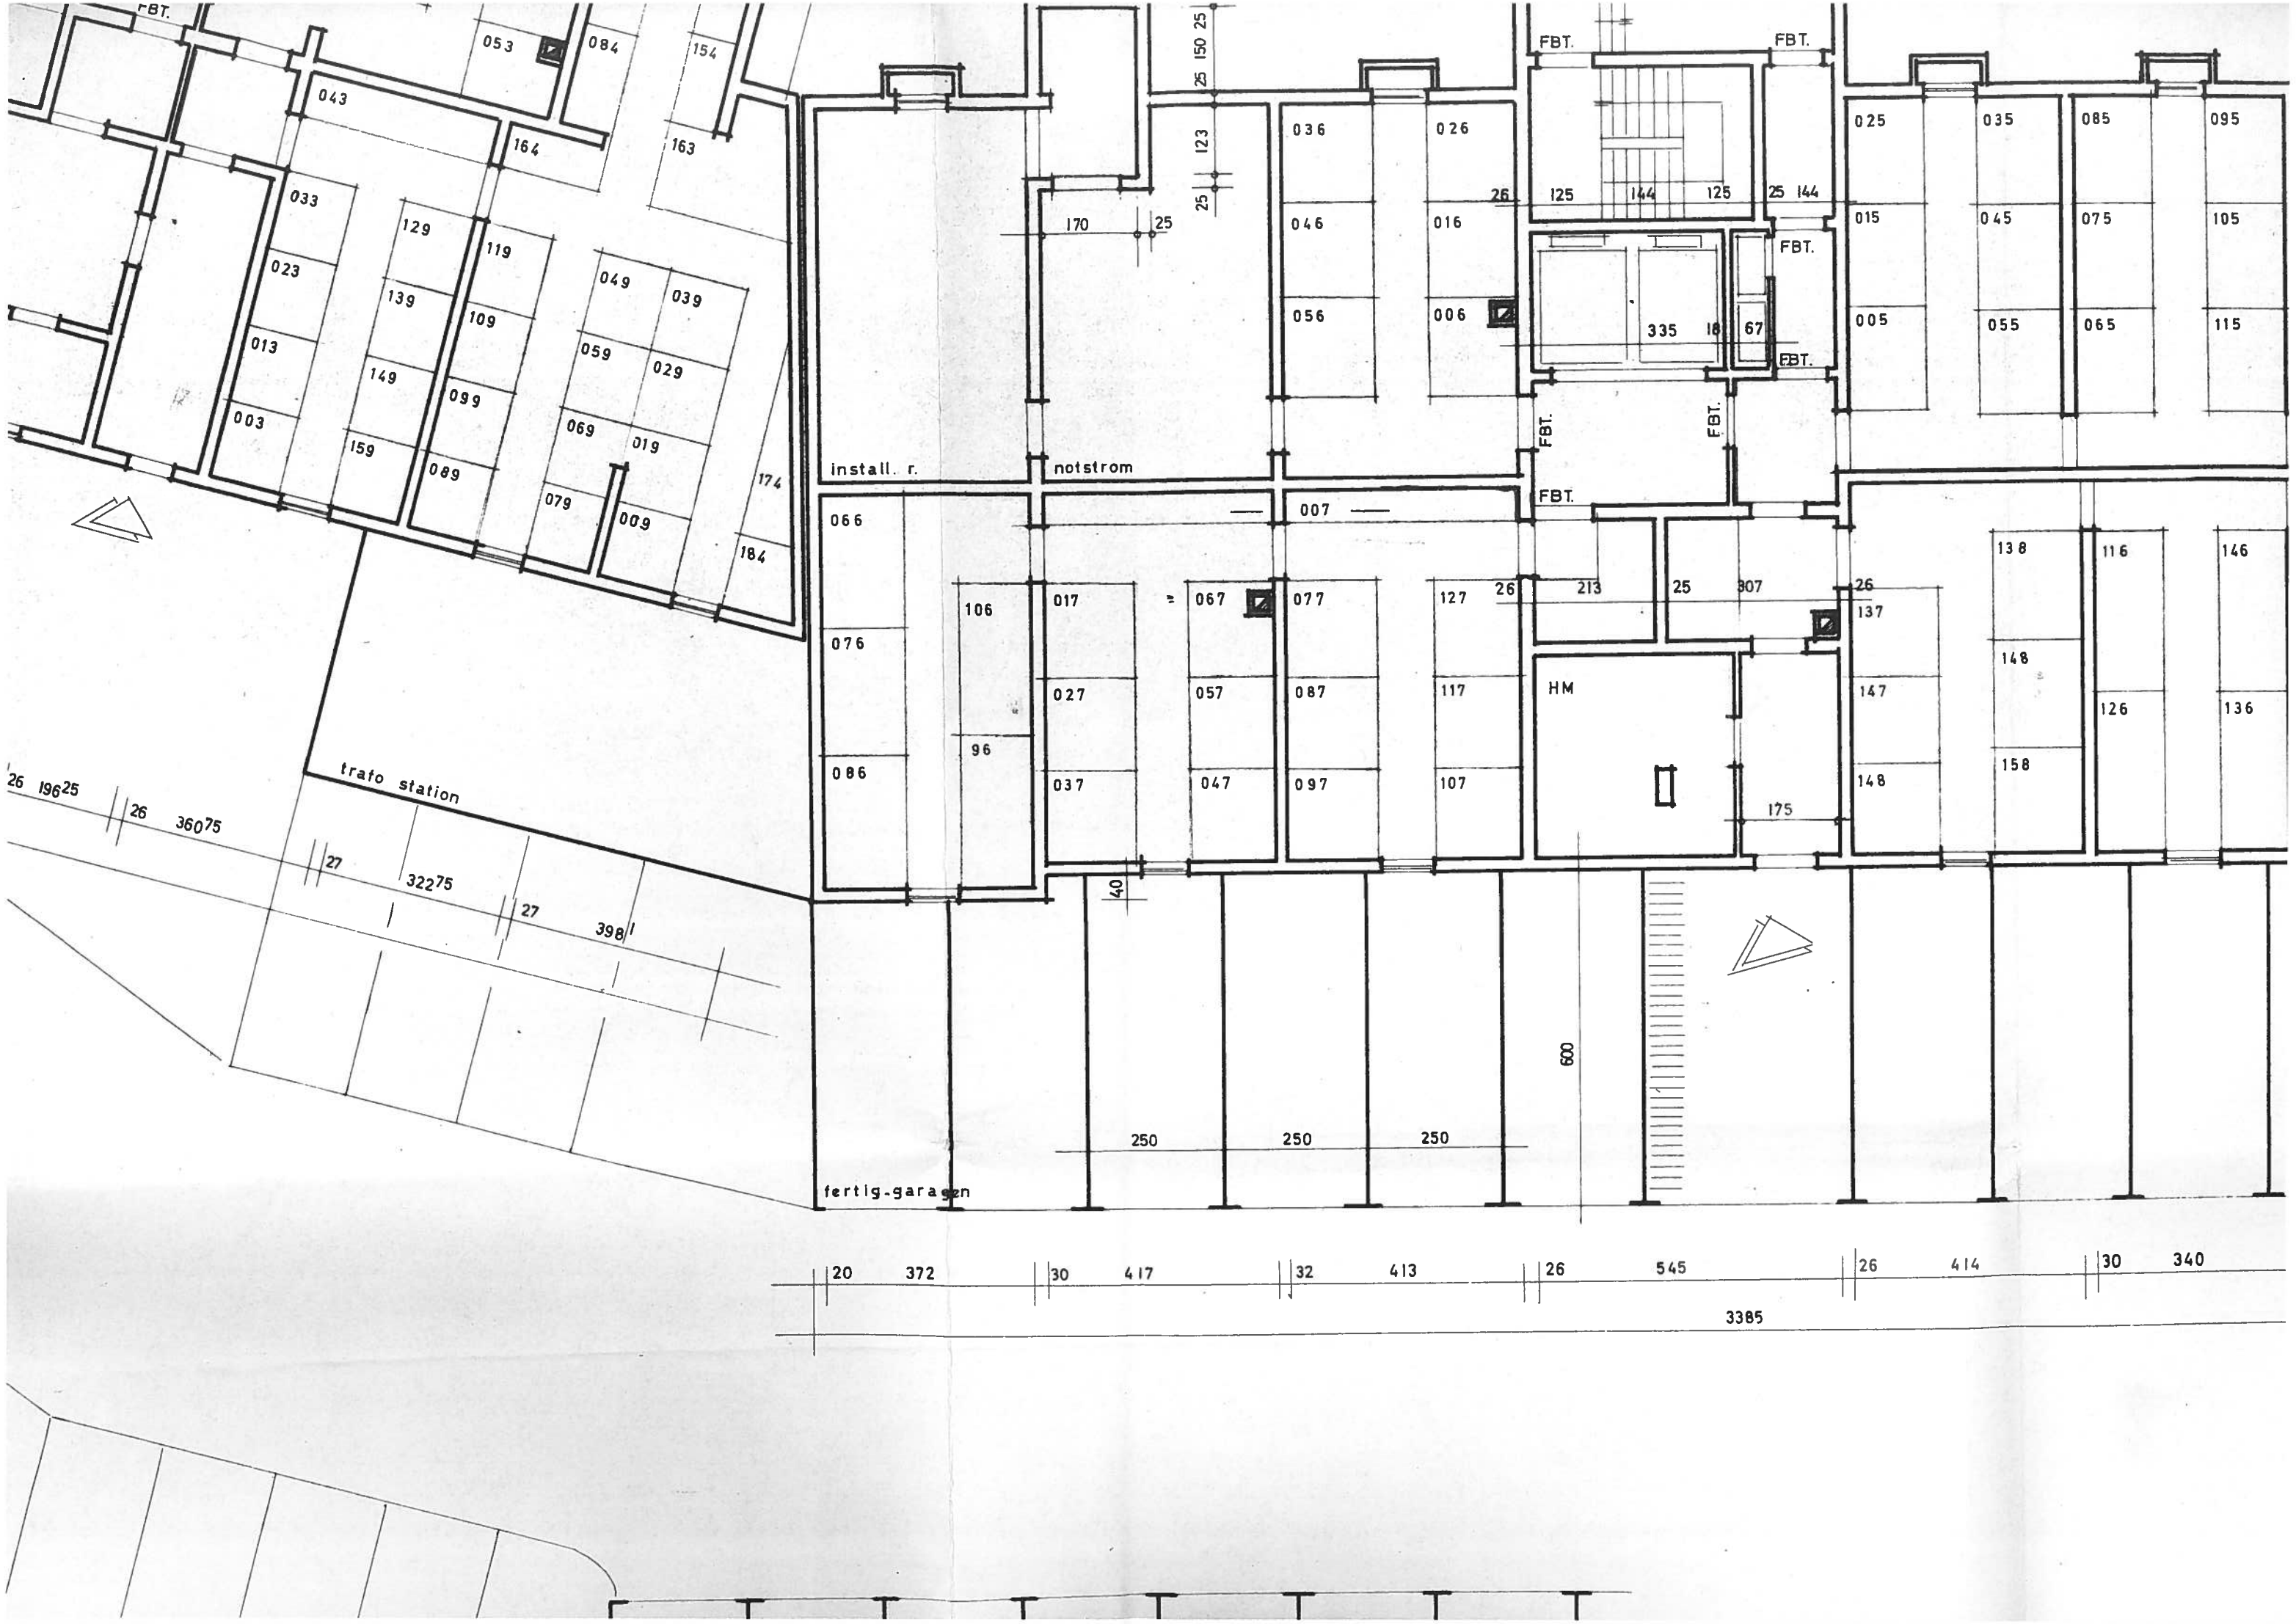

FBT.
install. r.
notstrom
trafo station
fertig-garagen
HM
3385

LANDSTRASSE

VERSBACHER

gel. schnitt b

VERSBACH EINGEDOLT

EINSTELLPL (64)

GARAGEN

DURCHGANG

TRAFO - STATION

MÜLL-LAGER

1400

912

130

3086

419

460

3515

6134